


- LÍMITE TÉRMINO MUNICIPAL**
- USOS RESIDENCIALES**
RESIDENCIAL COLECTIVA
- TA manzana abierta
 - TB manzana cerrada
 - TC edificación casco antiguo
 - TD vivienda unifamiliar agrupada
- RESIDENCIAL UNIFAMILIAR
- PARCELA SIN EDIFICACIÓN NI USO DEFINIDO
 - EDIFICACIÓN AUXILIAR
 - GARAJE EN SÓTANO
- USOS PRODUCTIVOS**
- INDUSTRIAL
- INDUSTRIAL
- INDUSTRIAL Y TERCIARIO
- INDUSTRIAL Y TERCIARIO
- SISTEMA DE EQUIPAMIENTOS**
- EQUIPAMIENTO PÚBLICO
 - EQUIPAMIENTO PRIVADO
- DOC equipamiento docente
 - COM equipamiento comercial
 - SAN equipamiento sanitario
 - SOC equipamiento sociocultural
 - DEP equipamiento deportivo
 - ASP equipamiento social: administración y servicio público
 - ABS equipamiento social: actividades asistenciales y de bienestar social
 - REL equipamiento social: religioso
 - POL equipamiento polivalente
- SISTEMA VIARIO**
- VIARIO RODADO
 - VIARIO PEATONAL Y ACERADO
 - VIARIO DE COEXISTENCIA
 - ZONA VERDE DE PROTECCIÓN
- SISTEMA DE ESPACIOS LIBRES**
- SISTEMA DE ESPACIOS LIBRES
 - ESPACIO VERDE PÚBLICO
 - ESPACIOS PEATONALES DE ESTANCIA
- INSTALACIONES URBANAS**
- DP DEPÓSITO DE AGUA
 - CENTRO DE TRANSFORMACIÓN DE ENERGÍA ELÉCTRICA
- PSIS ERRIPAGAÑA**
- DETERMINACIONES DE USO SEGUN PSIS ERRIPAGAÑA

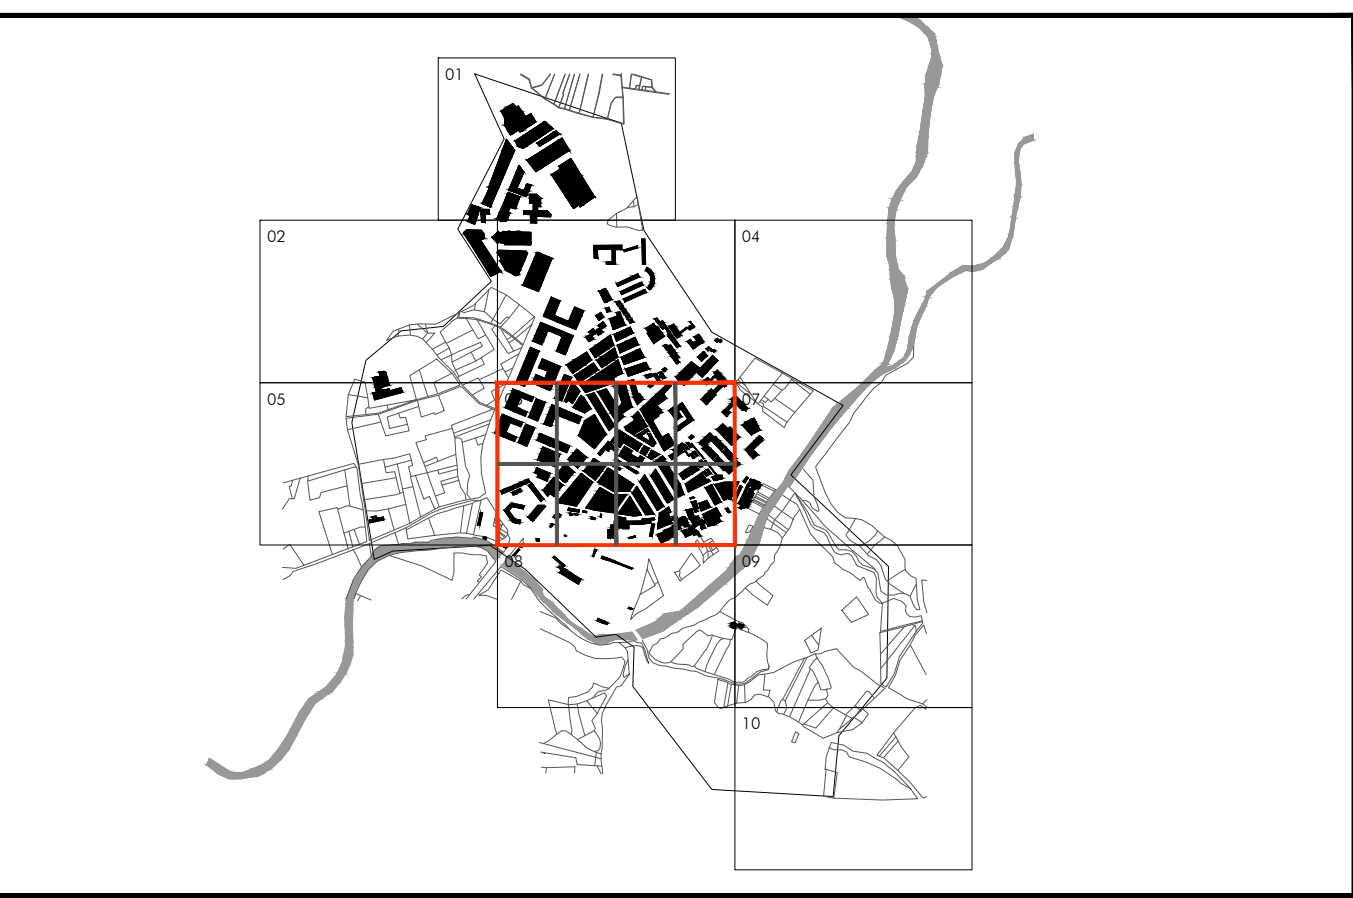

PROYECTO **PLAN URBANÍSTICO MUNICIPAL DE BURLADA**

FECHA OCTUBRE 2017

PLANO Nº **INF-2.06**

REF. CAD INF_USOS.dwg

ESCALA 1:1000

ORIENTACIÓN

PROPIEDAD AYUNTAMIENTO DE BURLADA

EQUIPO REDACTOR

ARQUITECTOS PILAR GARDÉ, MARIANO GONZÁLEZ, INMACULADA JIMÉNEZ, JOSÉ LUQUE

ASESOR MEDIOAMBIENTAL JON ASEGUINOLAZA

ARQUITECTOS COLABORADORES MIREN PÉREZ, MAIALEN AVIZANDA