


- LÍMITE TÉRMINO MUNICIPAL
- USOS RESIDENCIALES**
- RESIDENCIAL COLECTIVA**
 - TA manzana abierta
 - TB manzana cerrada
 - TC edificación casco antiguo
 - TD vivienda unifamiliar agrupada
- RESIDENCIAL UNIFAMILIAR
- PARCELA SIN EDIFICACIÓN NI USO DEFINIDO
- EDIFICACION AUXILIAR
- GARAJE EN SÓTANO
- USOS PRODUCTIVOS**
- INDUSTRIAL**
 - INDUSTRIAL
- INDUSTRIAL Y TERCIARIO**
 - INDUSTRIAL Y TERCIARIO
- SISTEMA DE EQUIPAMIENTOS**
- EQUIPAMIENTO PÚBLICO
- EQUIPAMIENTO PRIVADO
- DOC equipamiento docente
- COM equipamiento comercial
- SAN equipamiento sanitario
- SOC equipamiento sociocultural
- DEP equipamiento deportivo
- ASP equipamiento social: administración y servicio público
- ABS equipamiento social: actividades asistenciales y de bienestar social
- REL equipamiento social: religioso
- POL equipamiento polivalente
- SISTEMA VIARIO**
- VIARIO RODADO
- VIARIO PEATONAL Y ACERADO
- VIARIO DE COEXISTENCIA
- ZONA VERDE DE PROTECCIÓN
- SISTEMA DE ESPACIOS LIBRES**
- SISTEMA DE ESPACIOS LIBRES
- ESPACIO VERDE PUBLICO
- ESPACIOS PEATONALES DE ESTANCIA
- INSTALACIONES URBANAS**
- DP DEPÓSITO DE AGUA
- CENTRO DE TRANSFORMACIÓN DE ENERGÍA ELÉCTRICA
- PSIS ERRIPAGAÑA**
- DETERMINACIONES DE USO SEGUN PSIS ERRIPAGAÑA

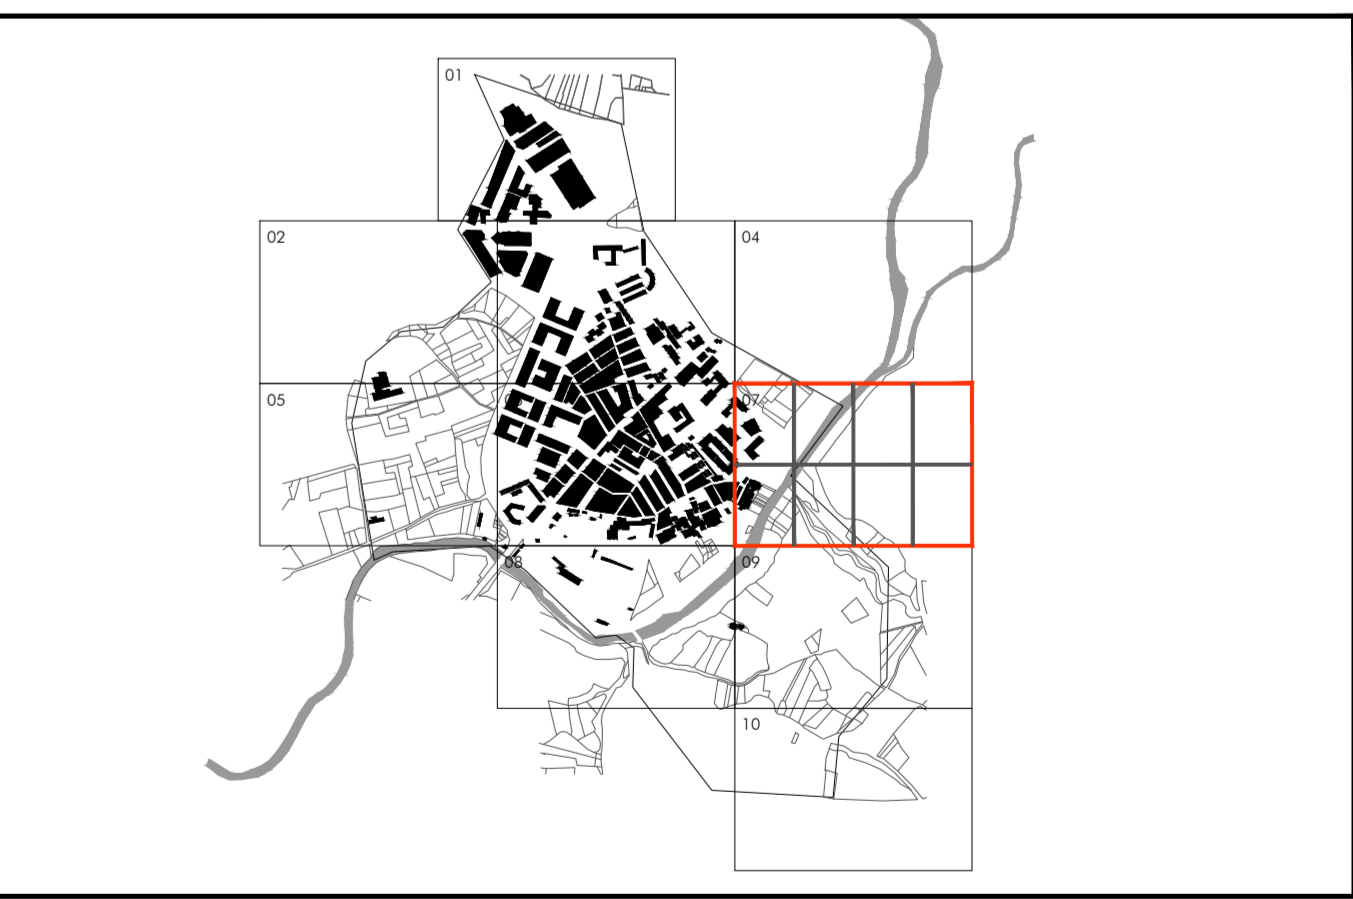

PROYECTO: **PLAN URBANÍSTICO MUNICIPAL DE BURLADA**

FECHA: OCTUBRE 2017

PLANO Nº: **INF-2.07**

REF. CAD: INF_USOS.dwg

ESCALA: 1:1000

ORIENTACIÓN:

PROPIEDAD: AYUNTAMIENTO DE BURLADA

EQUIPO REDACTOR: PILAR GARDE, MARIANO GONZÁLEZ, INMACULADA JIMÉNEZ, JOSÉ LUQUE

ARQUITECTOS: JON ASEGUINOLAZA

ASESOR MEDIOAMBIENTAL: MIREN PÉREZ, MAIALEN AVIZANDA

ARQUITECTOS COLABORADORES: