



1

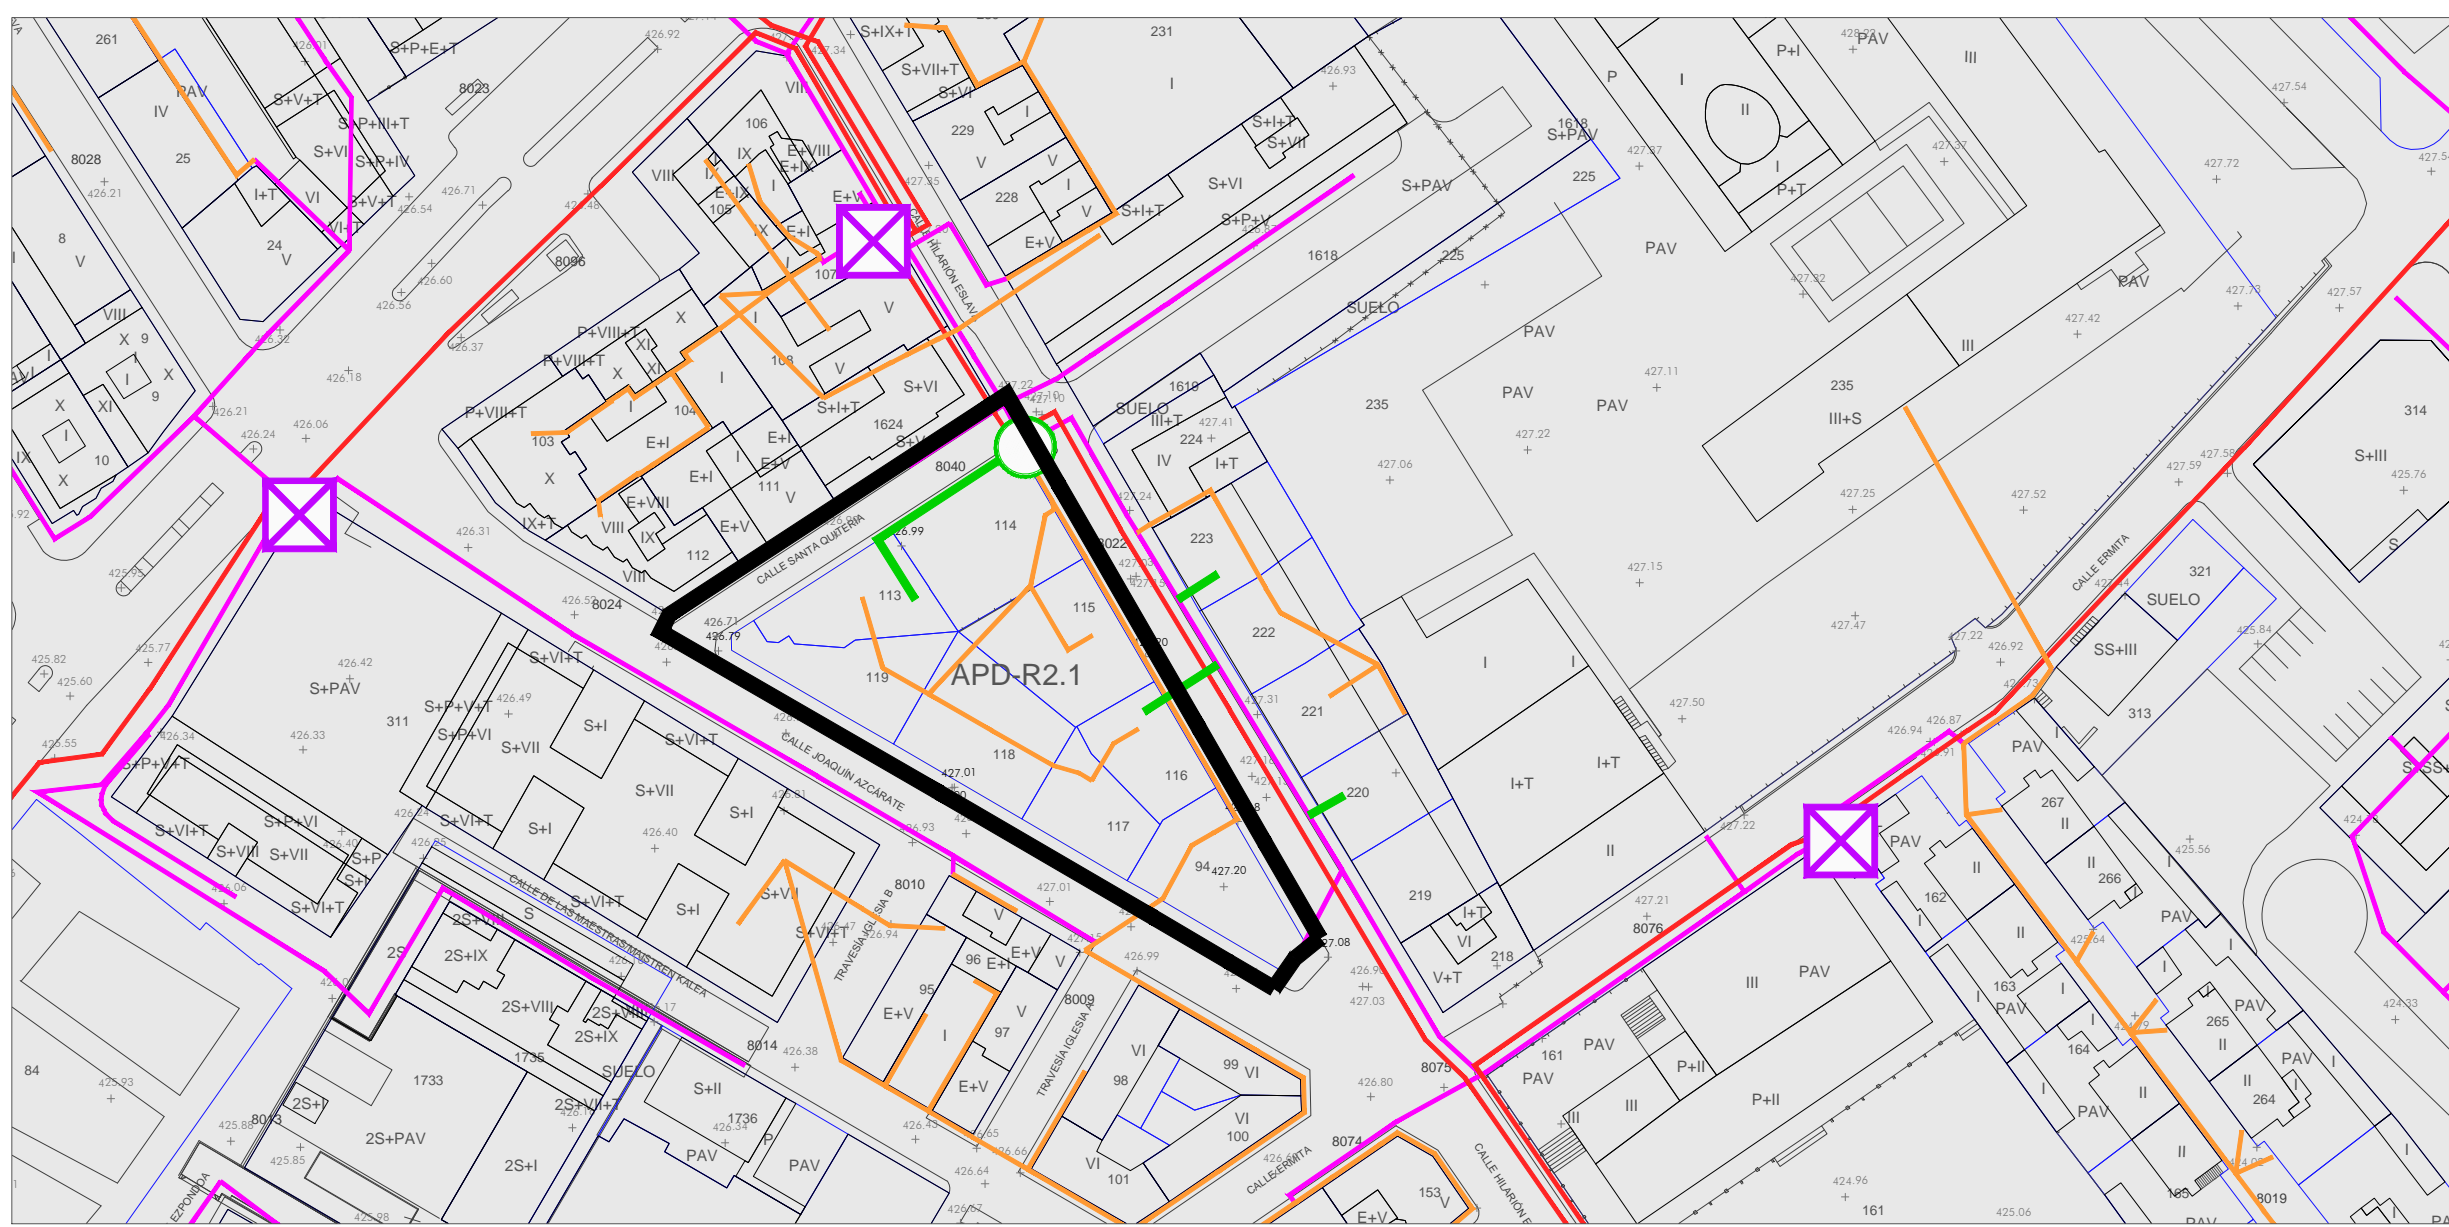


2




3

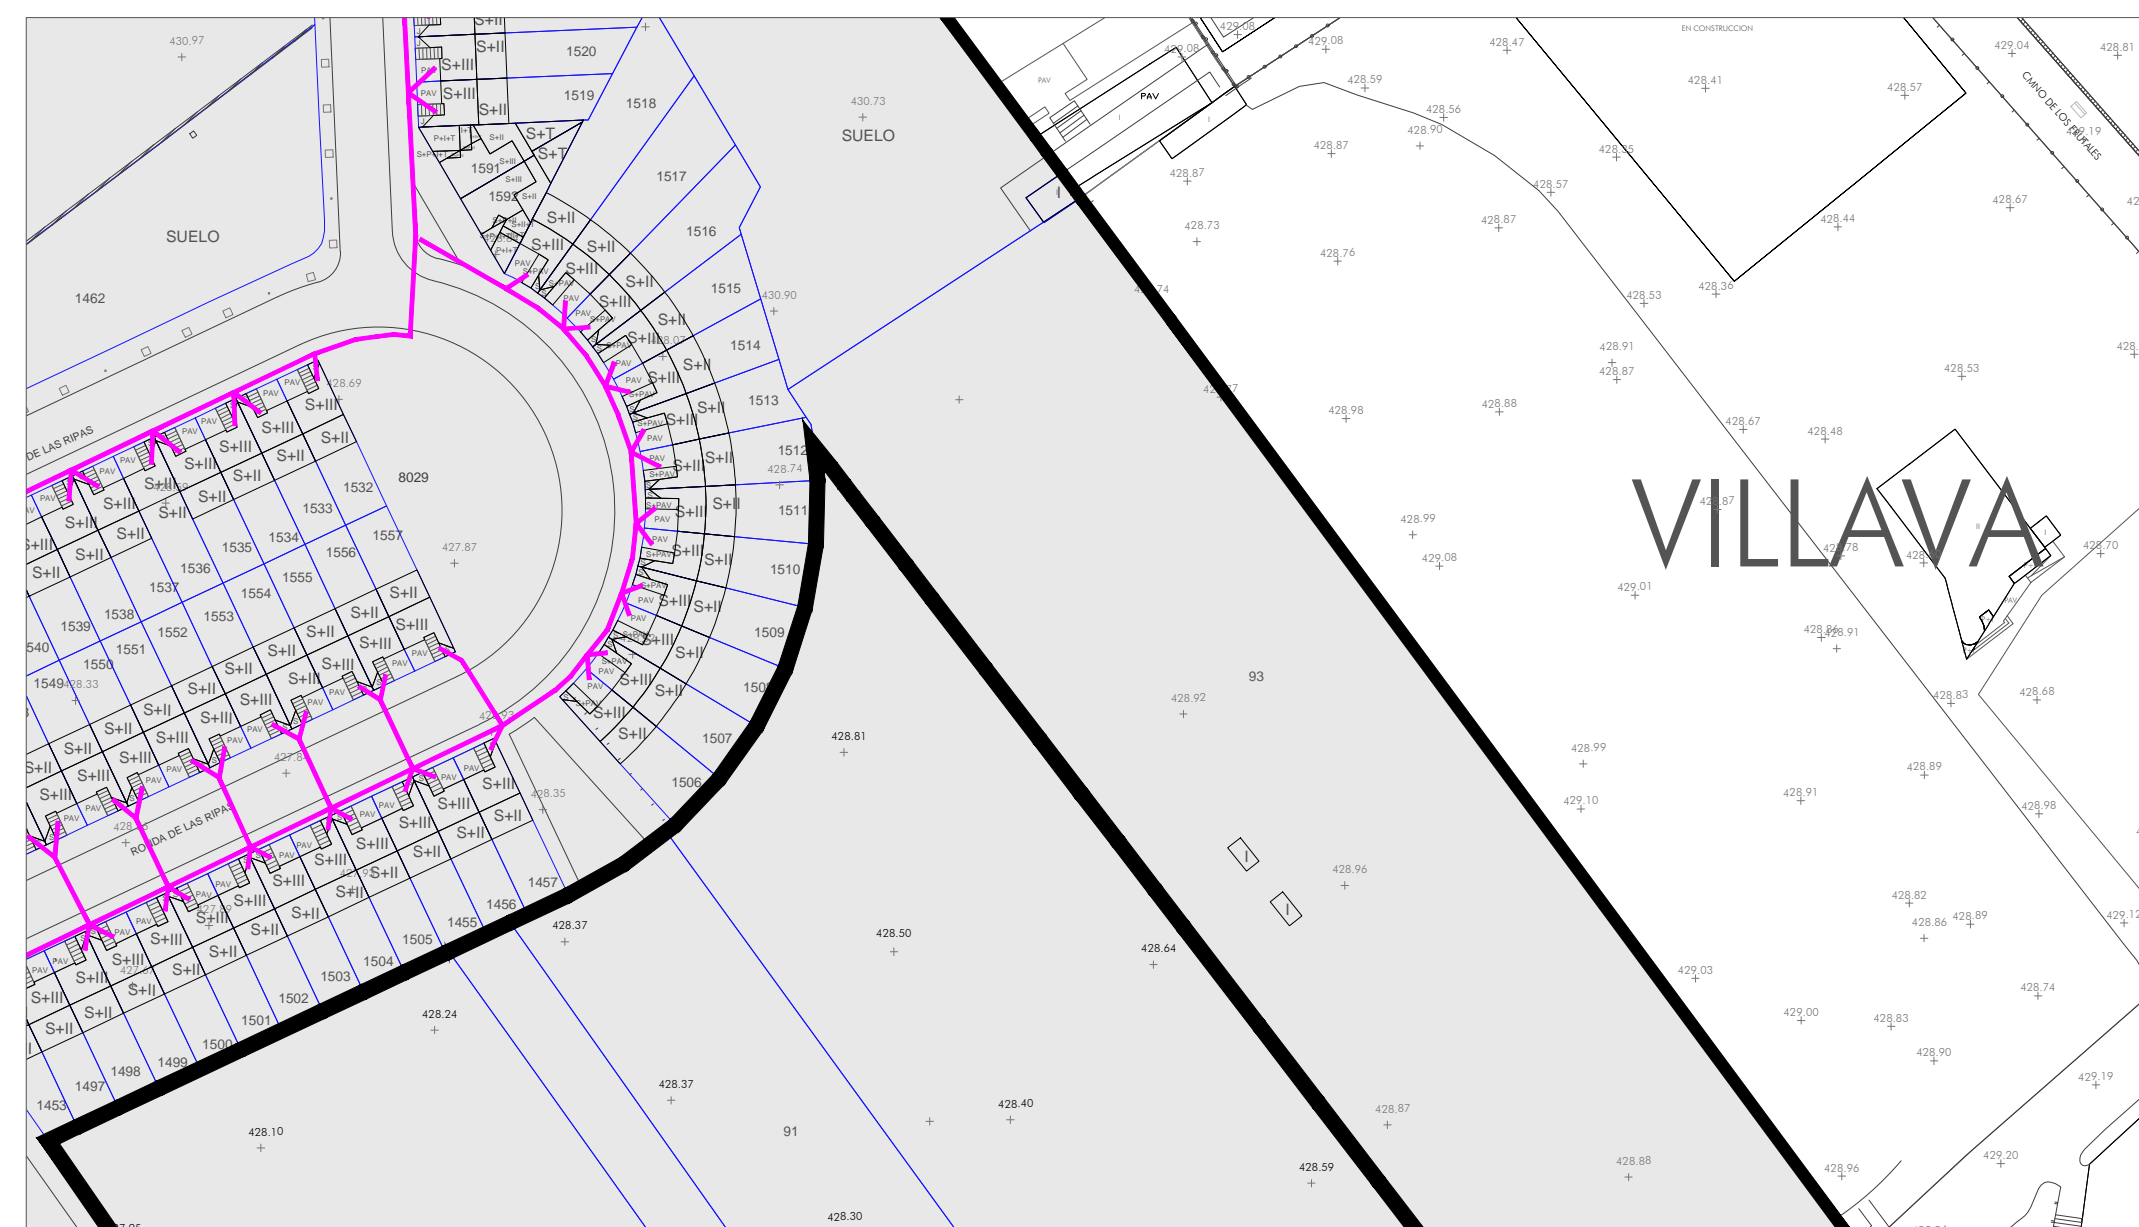



4

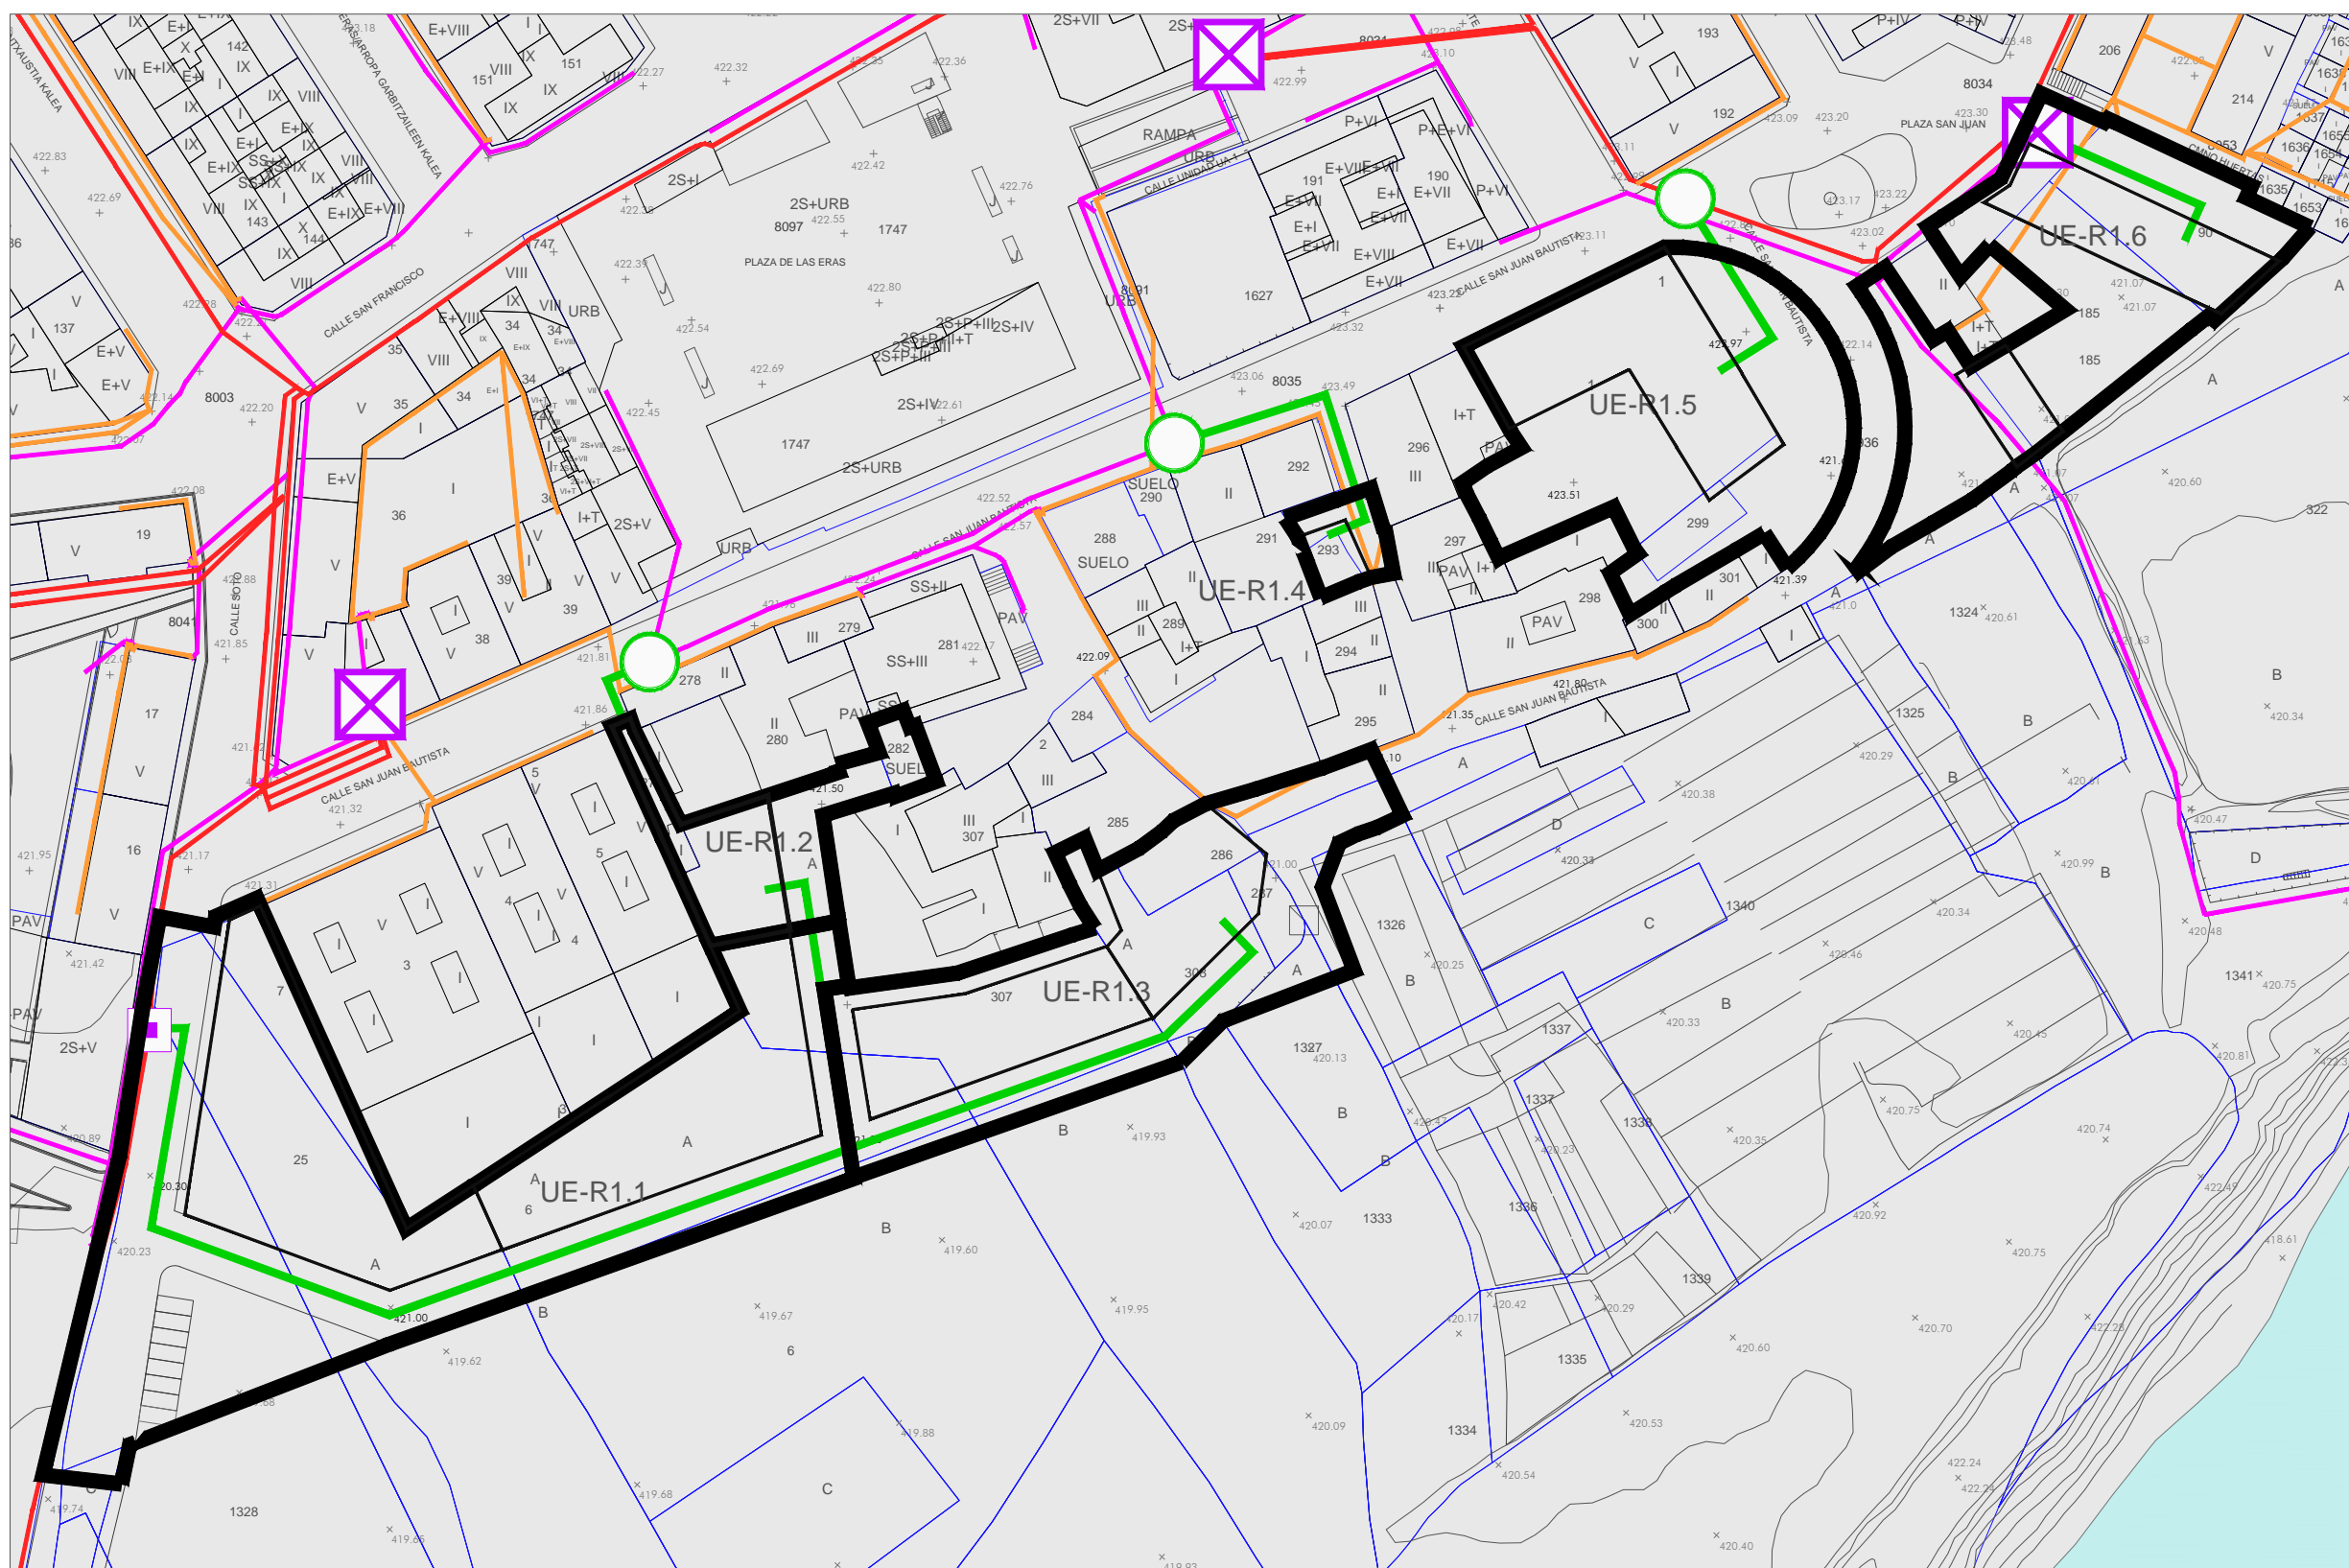


5

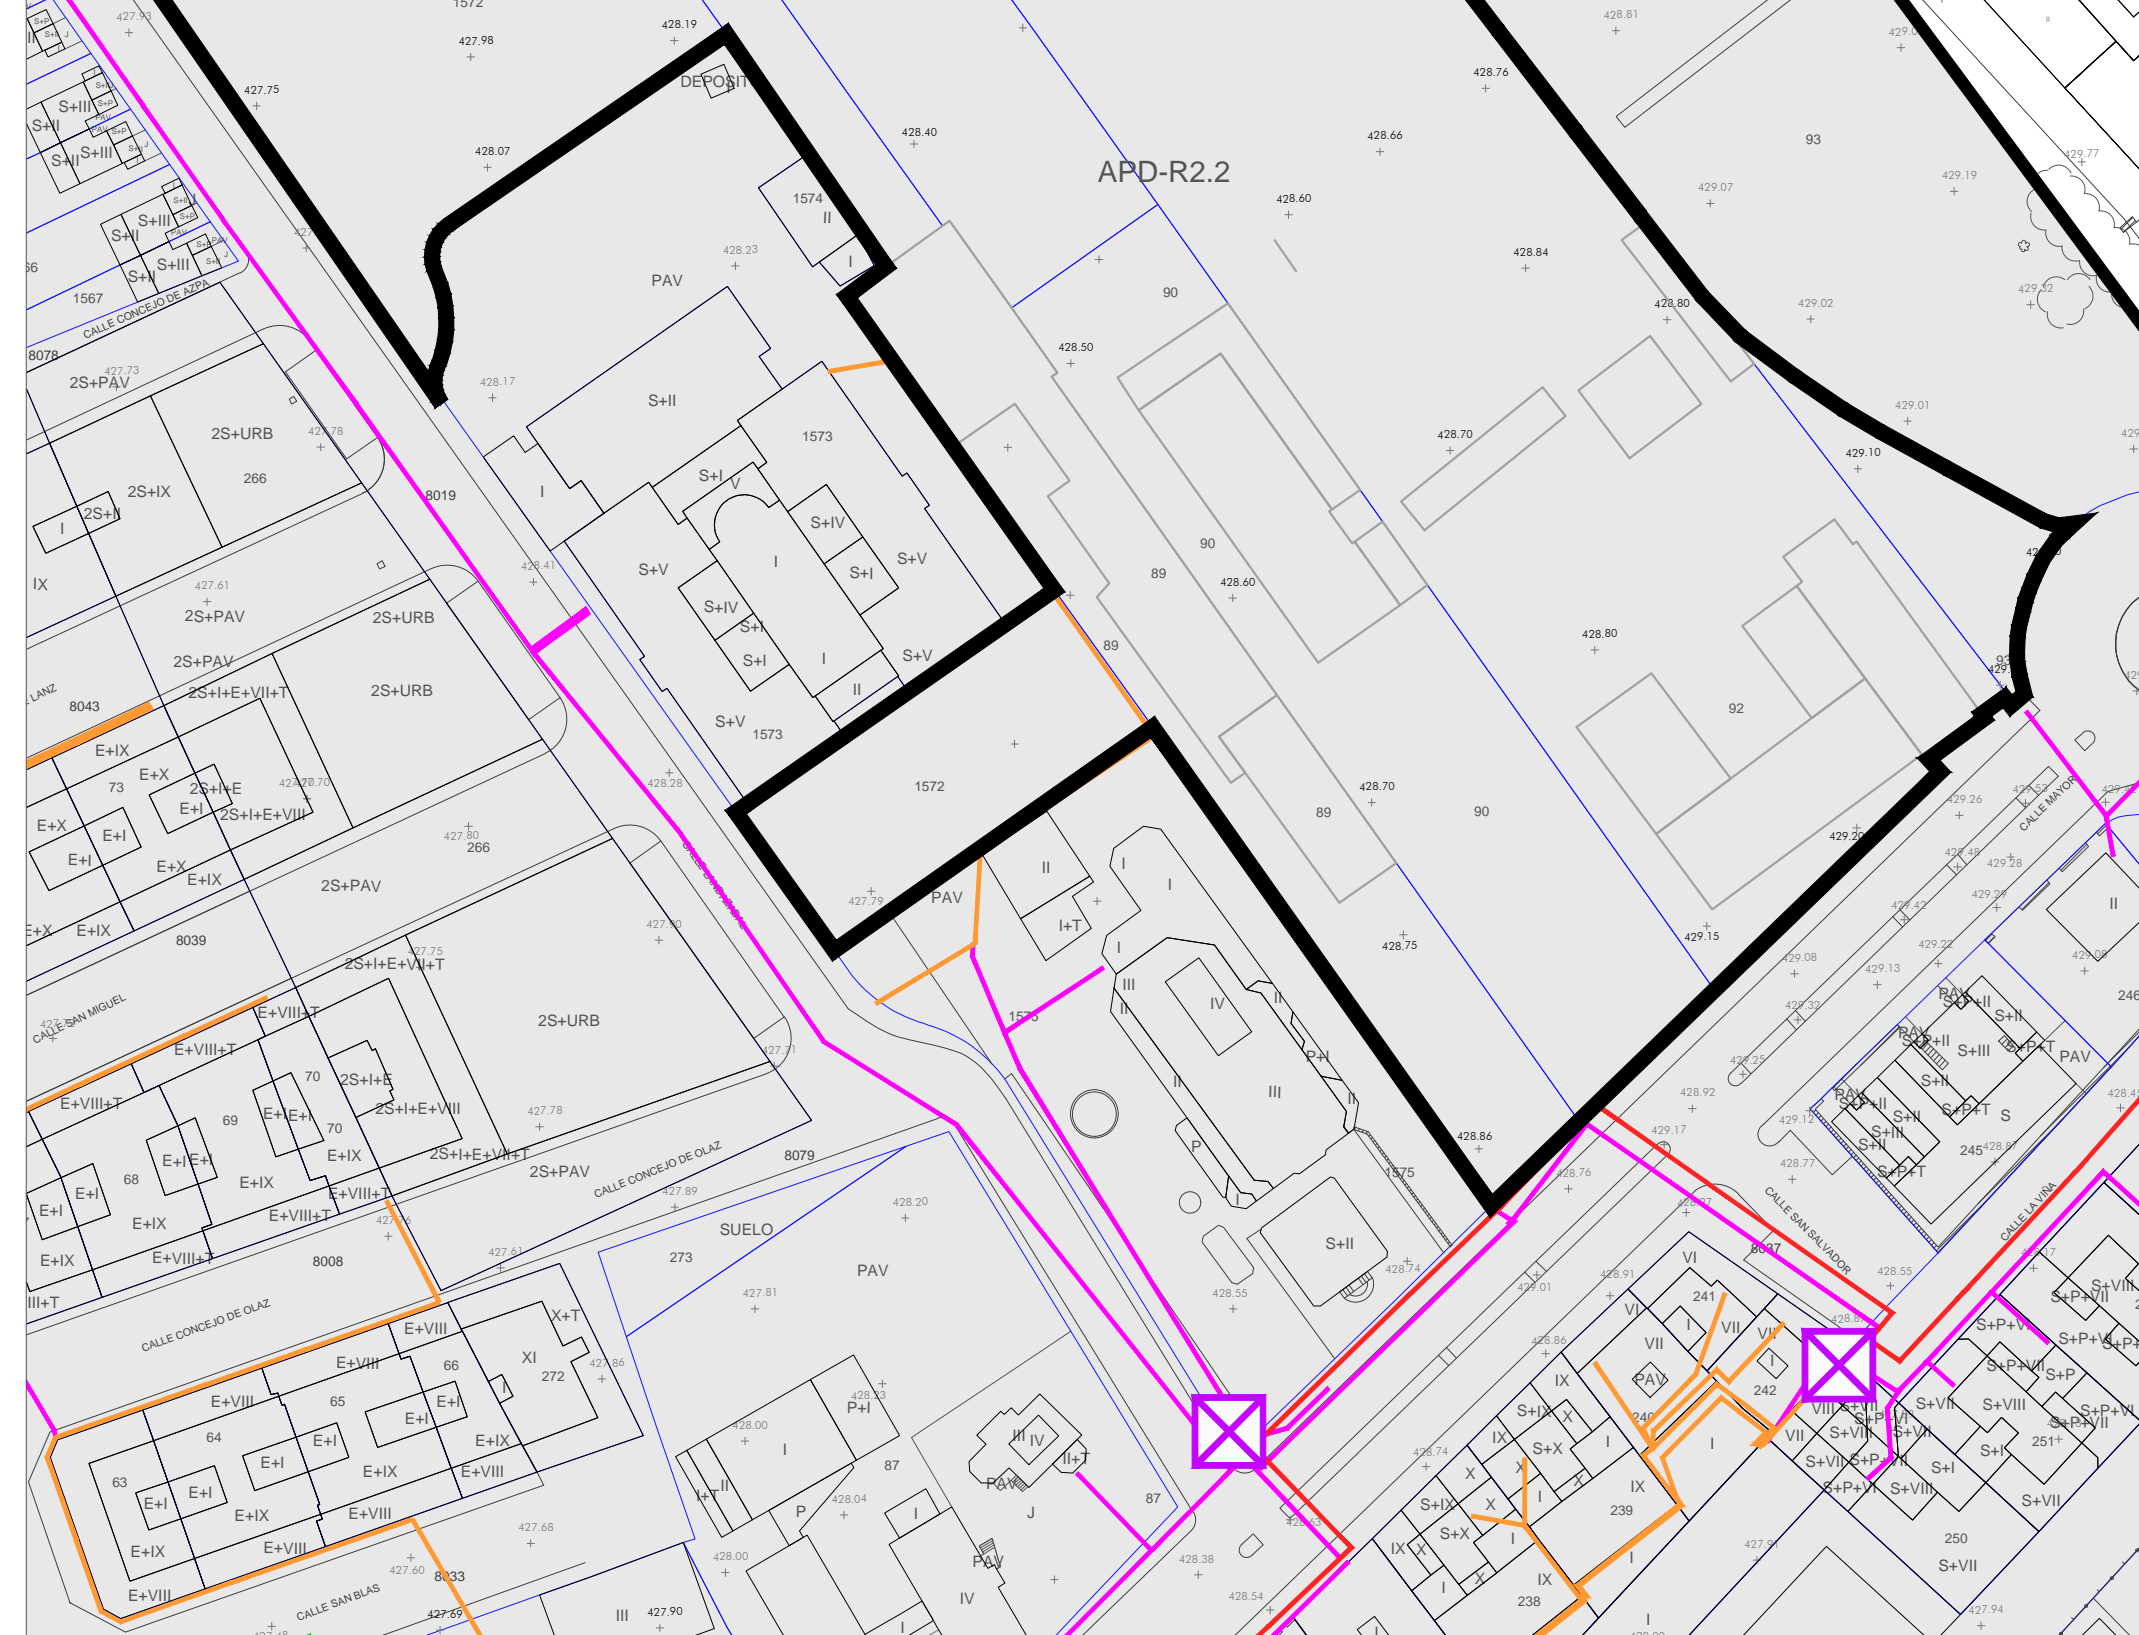

6

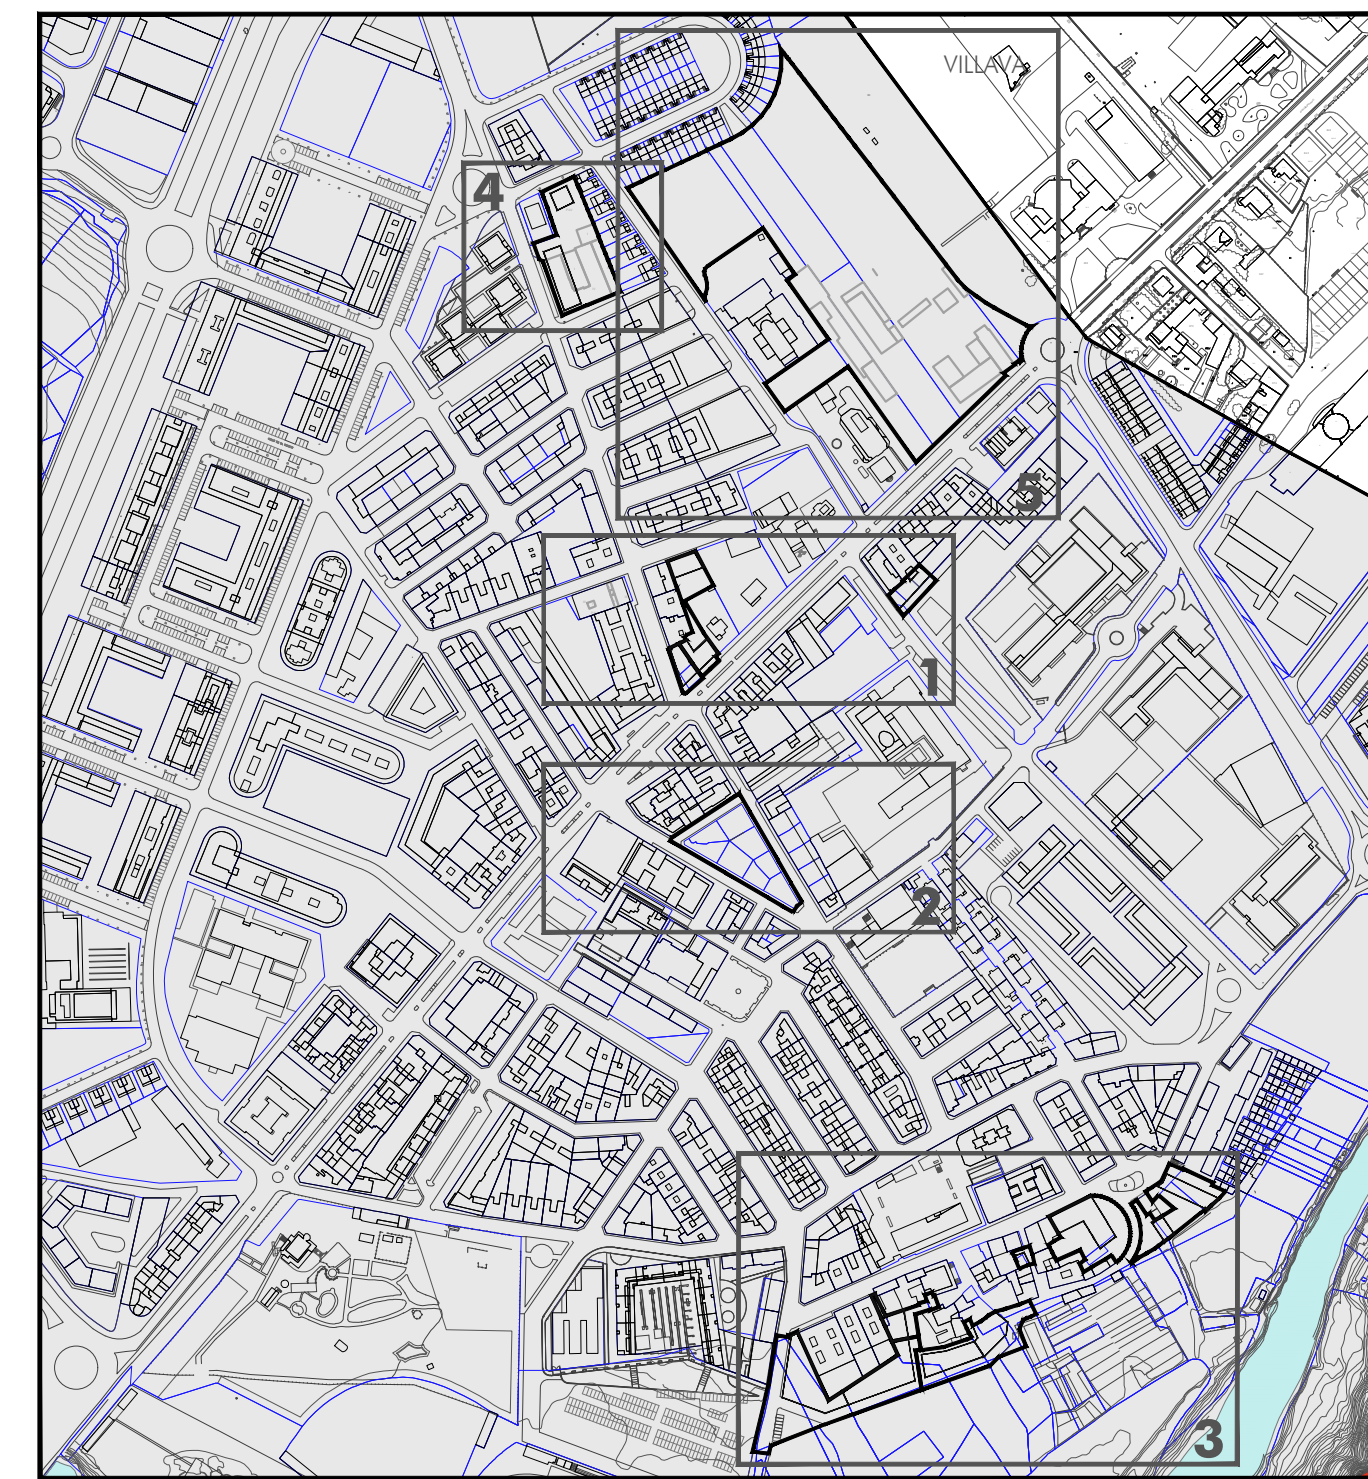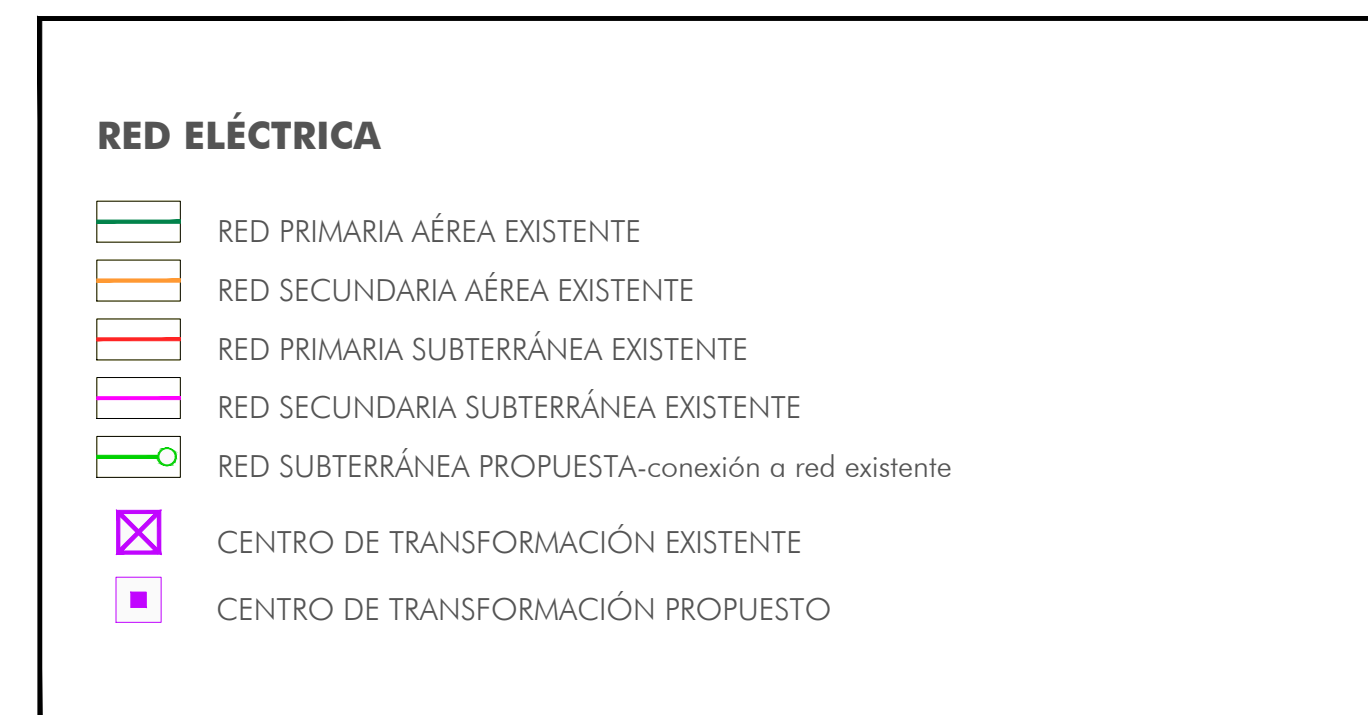

3

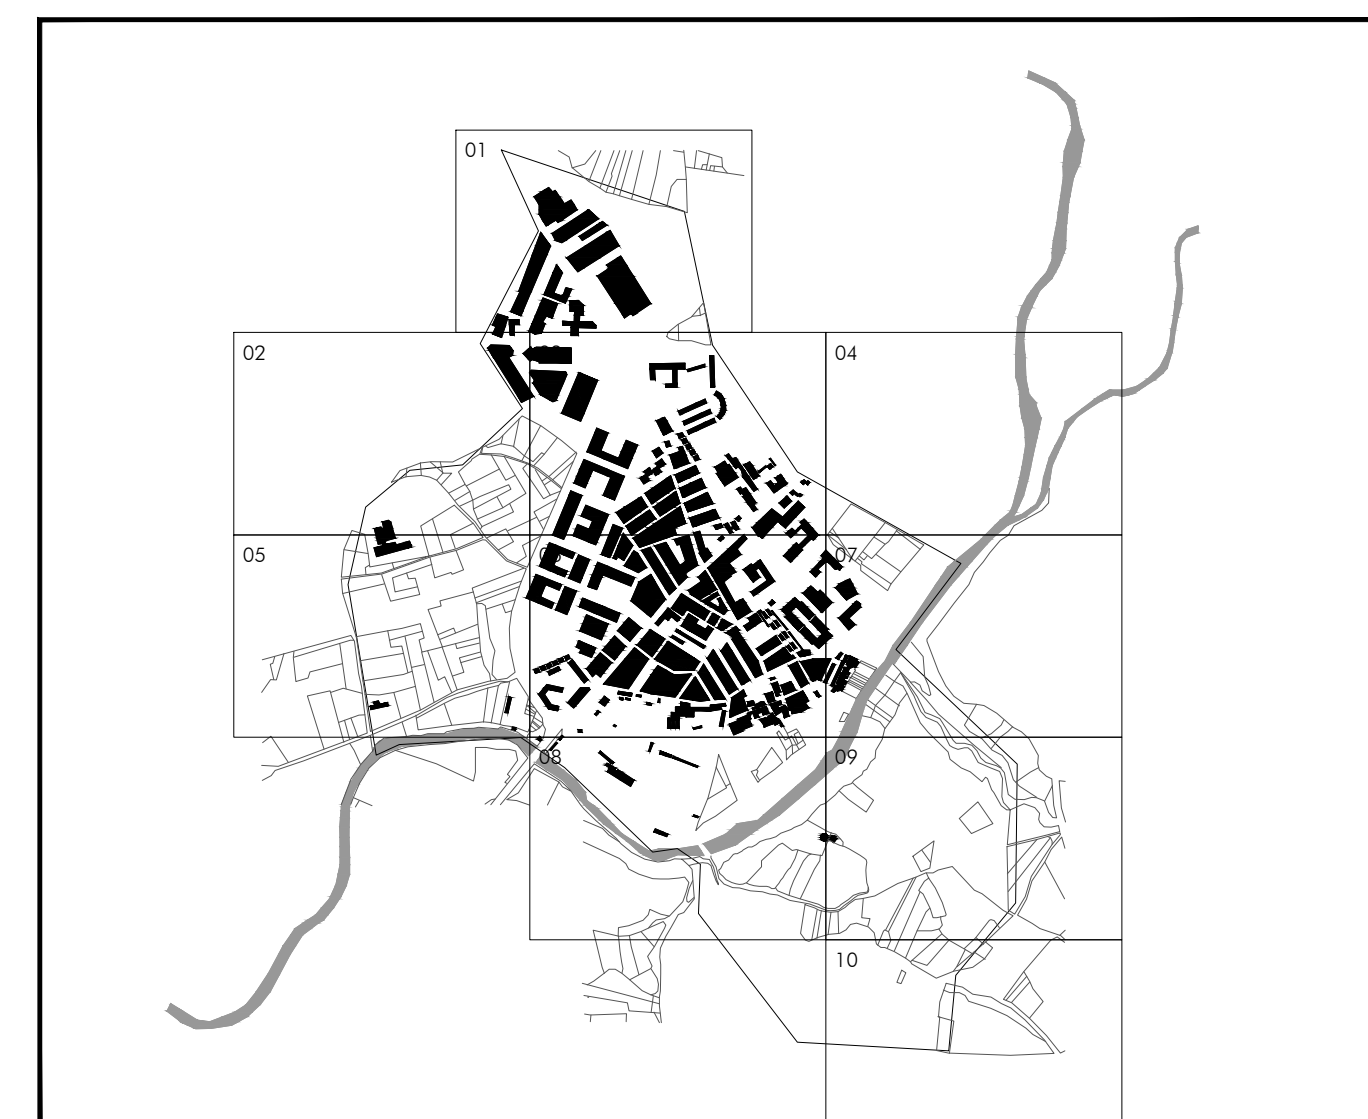

PROYECTO: **PLAN URBANÍSTICO MUNICIPAL DE BURLADA** FECHA: OCTUBRE 2017  
 PLANO Nº: **ORD-0.6A**  
 PLANO: **ORDENACIÓN** REF. CAD: ORD-0.6.1.dwg  
**ELECTRICIDAD: CONEXIONES A NUEVAS UE** ESCALA: 1:1000 ORIENTACIÓN:

PROPIEDAD: **AYUNTAMIENTO DE BURLADA**  
 EQUIPO REDACTOR:  
 ARQUITECTOS: PILAR GARDÉ, MARIANO GONZÁLEZ, INMACULADA JIMÉNEZ, JOSÉ LUQUE  
 ASESOR MEDIOAMBIENTAL: JON ASEGUINO LAZA  
 ARQUITECTOS COLABORADORES: MIREN PÉREZ, MAIALEN AVIZANDA