



- NUEVA EDIFICACIÓN
- ALINEACIONES EN SUELO URBANO Y URBANIZABLE**
- OFICIAL
- OBLIGATORIA
- MÁXIMA SOBRE RASANTE
- SERVIDUMBRES DE USO PÚBLICO (rayado sobre parcela)**
- SERVIDUMBRE DE USO PÚBLICO A NIVEL DE SUELO (sobre sótano)
- SERVIDUMBRE DE USO PÚBLICO BAJO PLANTA 1º (porche)
- SERVIDUMBRE DE USO PÚBLICO A NIVEL SUELO (porche+sótano)

- ÁREAS DE INTERVENCIÓN Y PARCELAS**
- PARCELA
- UNIDAD DE EJECUCIÓN
- ACTUACIÓN DE DOTACIÓN
- ÁMBITO DE PLAN DE DESARROLLO
- DELIMITACIÓN PARCELA OBLIGATORIA O BÁSICA
- DELIMITACIÓN PARCELA ORIENTATIVA


COTAS Y RASANTES

	EN SUELO CONSOLIDADO	EN UNIDADES DE EJECUCIÓN Y ACTUACIONES DE DOTACIÓN
ALTURA MÁXIMA NUEVA EDIFICACIÓN	S+V	B+5
RASANTE (m.s.n.m.)	428.83	428.40

R... ORIGEN DE REPLANTEO:

	X	Y		X	Y
R1	613233.209	4742022.67	R19	613221.660	4742296.52
R2	613203.438	4742009.15	R20	613199.810	4742356.87
R3	613197.867	4741969.37	R21	613204.898	4742290.63
R4	613226.266	4741958.31	R22	613169.455	4742369.39
R5	613286.151	4741979.66	R23	613278.255	4742487.02
R6	613292.650	4741982.09	R24	613268.190	4742500.74
R7	613278.840	4742026.69	R25	613131.884	4742440.29
R8	613331.900	4741995.78	R26	613123.420	4742465.87
R9	613347.640	4742018.61	R27	613140.373	4742530.05
R10	613323.320	4742041.03	R28	613121.790	4742523.22
R11	613353.280	4742078.72	R29	613097.460	4742495.69
R12	613358.340	4742080.90	R30	613057.990	4742499.84
R13	613402.250	4742102.52	R31	613286.594	4742588.88
R14	613419.000	4742075.39	R32	613363.888	4742679.34
R15	613451.180	4742072.26	R33	613196.962	4742862.61
R16	613452.941	4742117.02	R34	613095.280	4742770.89
R17	613457.310	4742127.06	R35	613050.727	4742685.54
R18	613227.370	4742287.44	R36	613060.450	4742778.54

- PSIS DE ERRIPAGAÑA (SUELO URBANO)
- SUELO URBANIZABLE
- SUELO NO URBANIZABLE

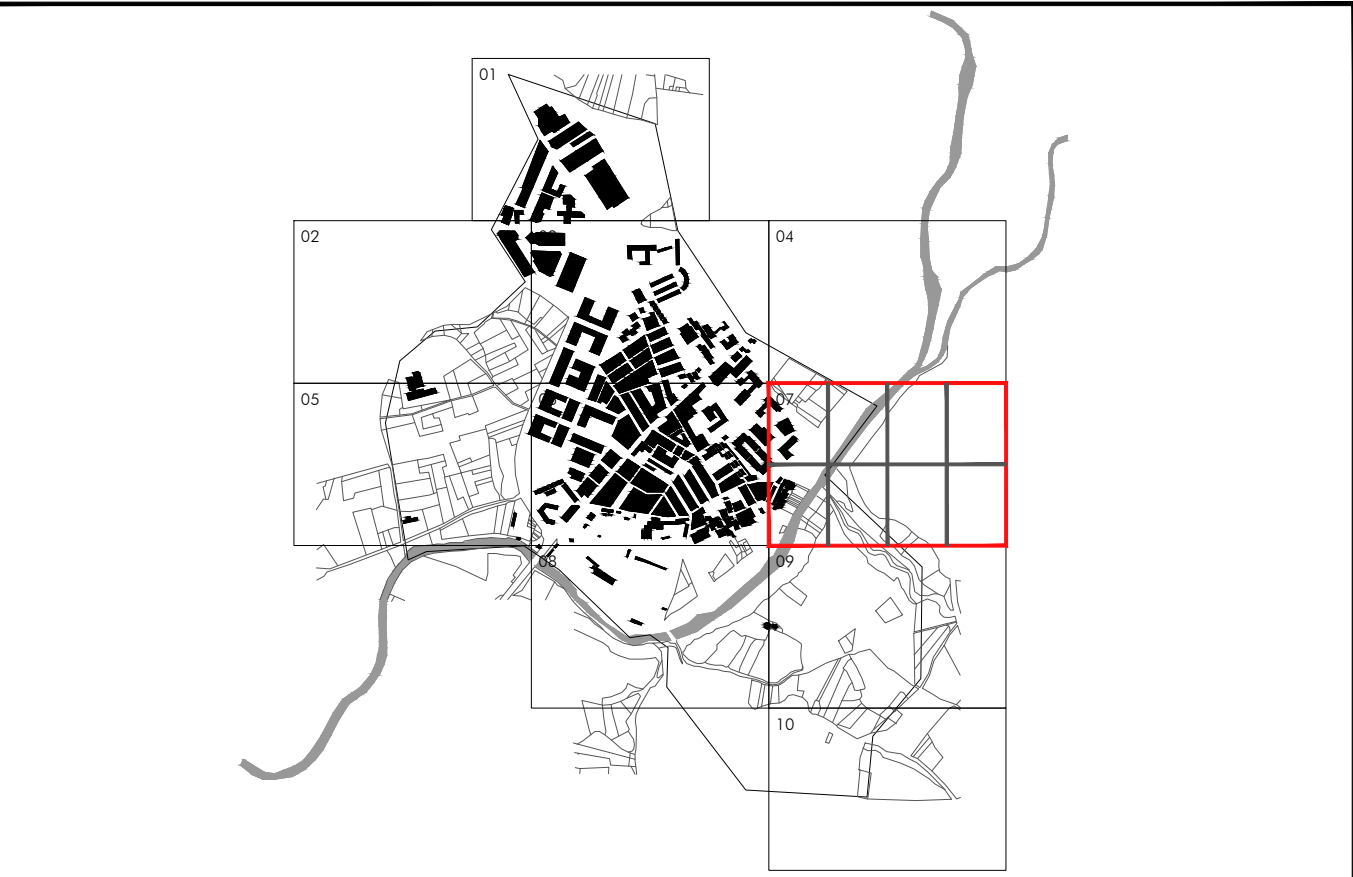

PROYECTO: **PLAN URBANÍSTICO MUNICIPAL DE BURLADA**

FECHA: OCTUBRE 2017

PLANO Nº: **ORD-1.07**

PLANO: **ORDENACIÓN FORMA**

REF. CAD: ORD_FORMA.dwg

ESCALA: 1:1000

ORIENTACIÓN:

PROPIEDAD: AYUNTAMIENTO DE BURLADA

EQUIPO REDACTOR:

ARQUITECTOS: PILAR GARDE, MARIANO GONZÁLEZ, INMACULADA JIMÉNEZ, JOSÉ LUQUE

ASESOR MEDIOAMBIENTAL: JON ASEGUINOLAZA

ARQUITECTOS COLABORADORES: MIREN PÉREZ, MAIALEN AVIZANDA