



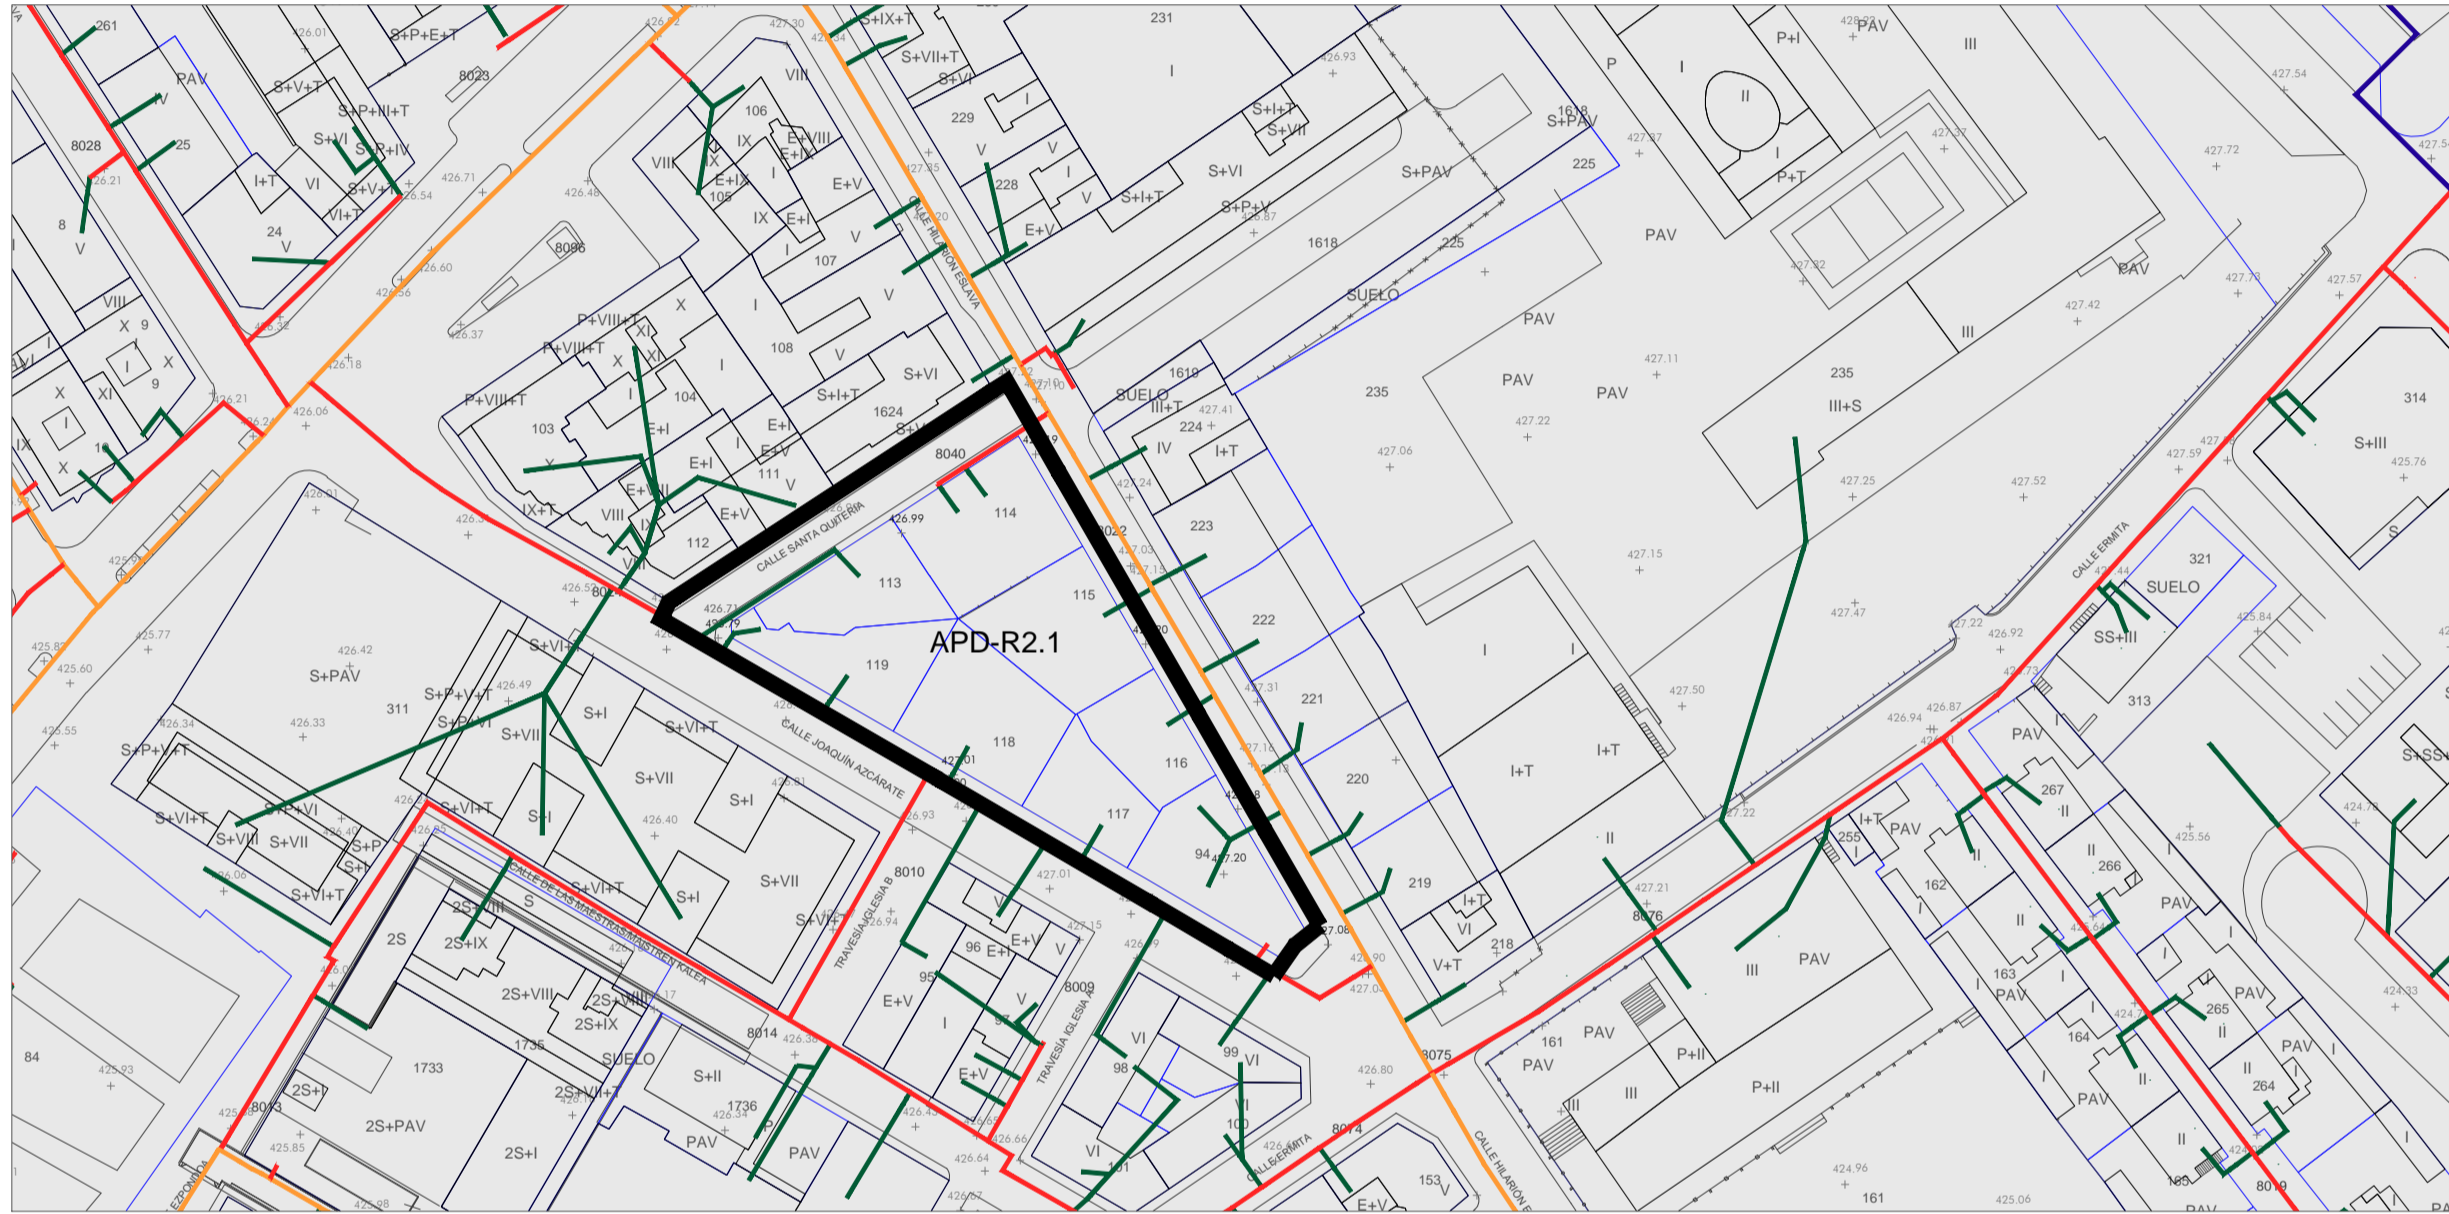


1

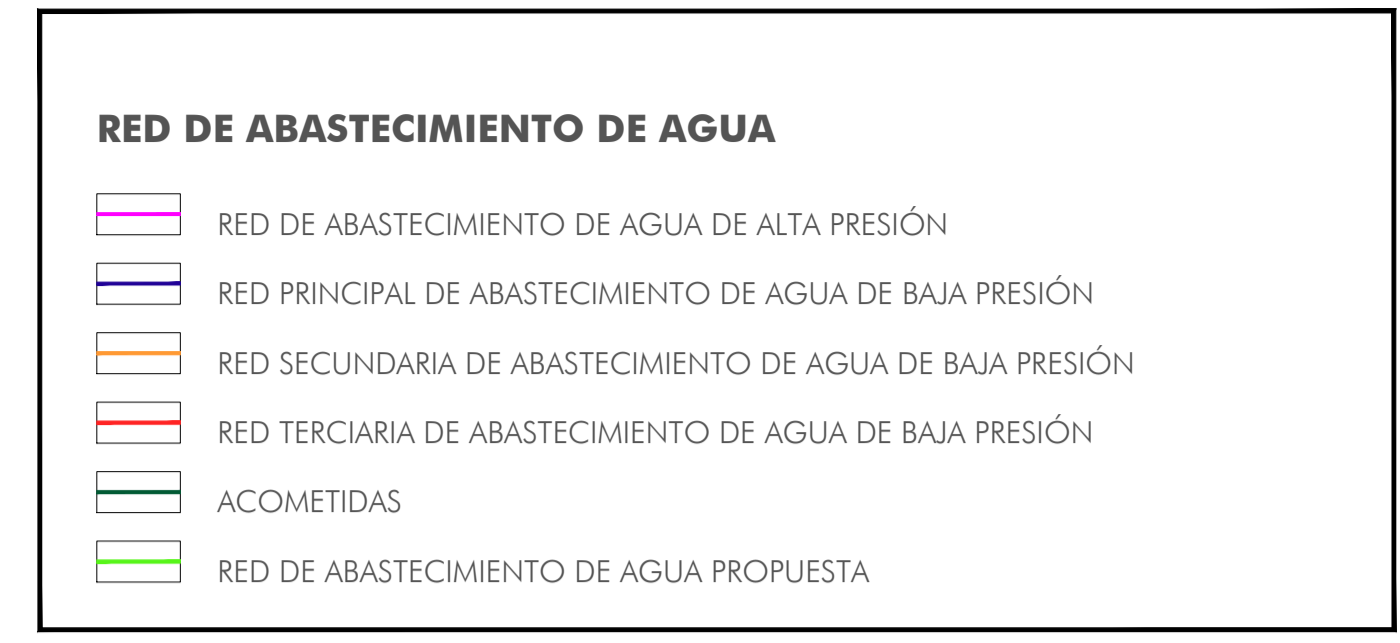


4




2

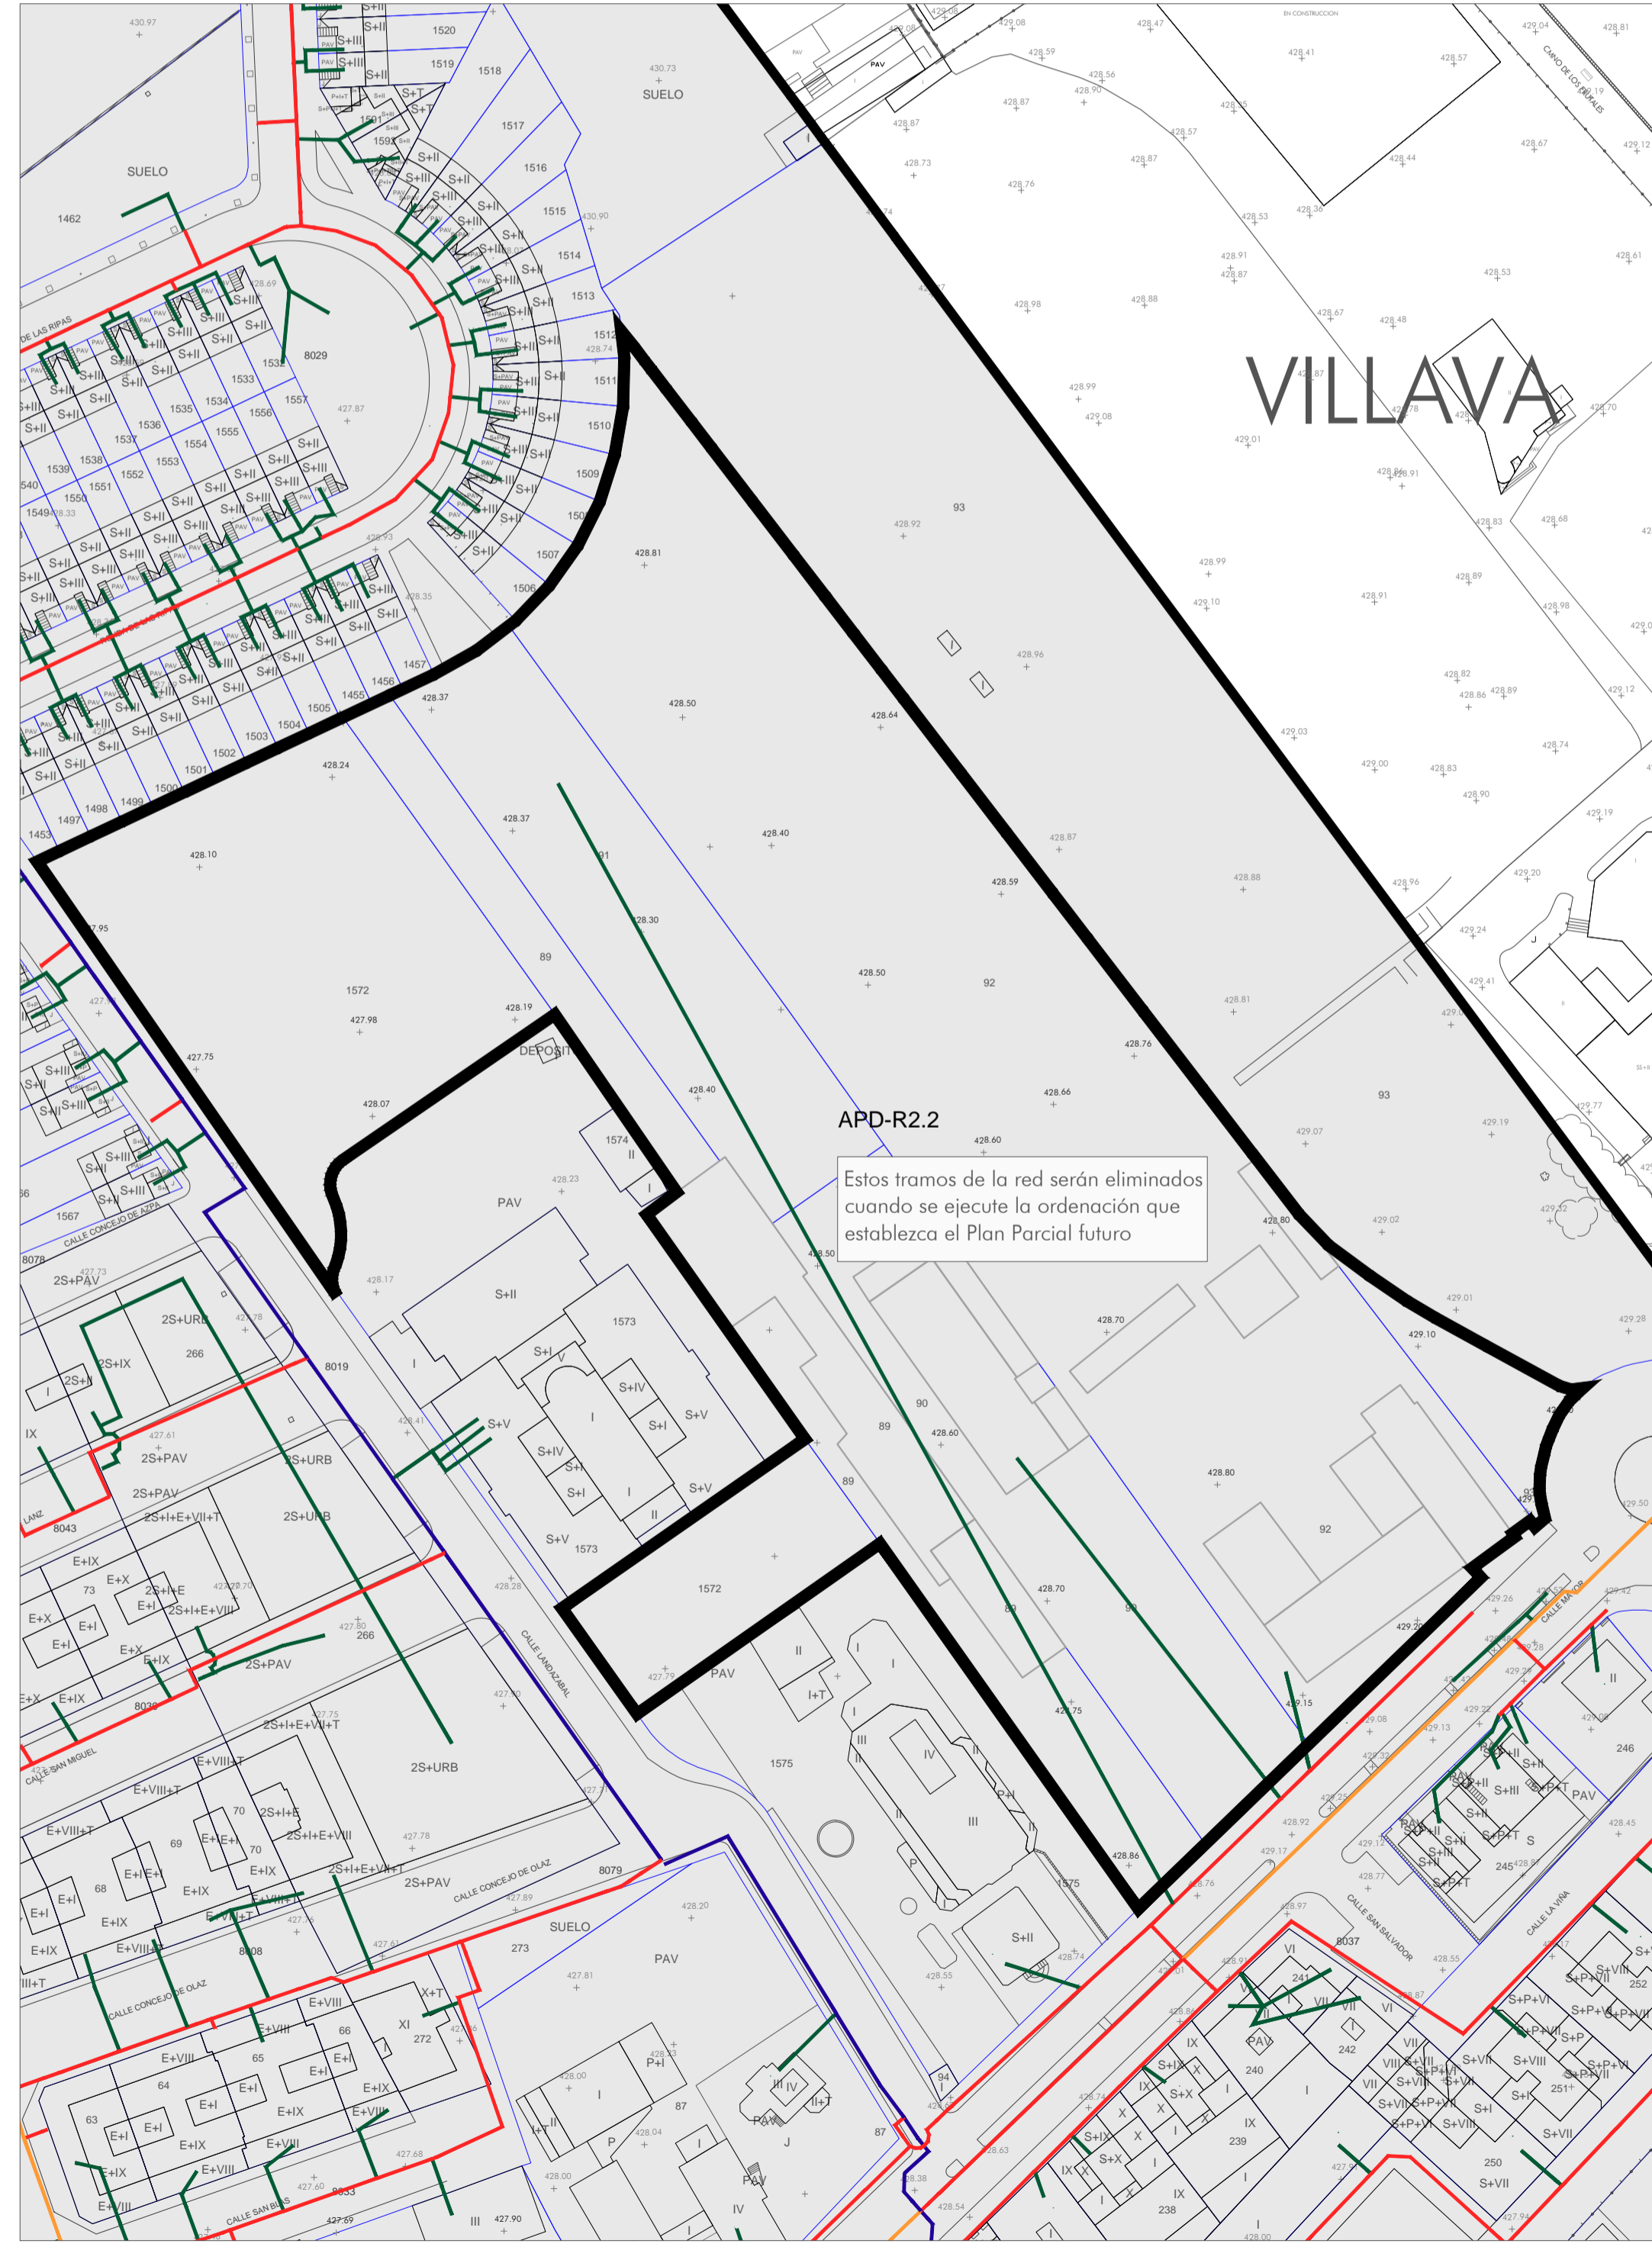


5

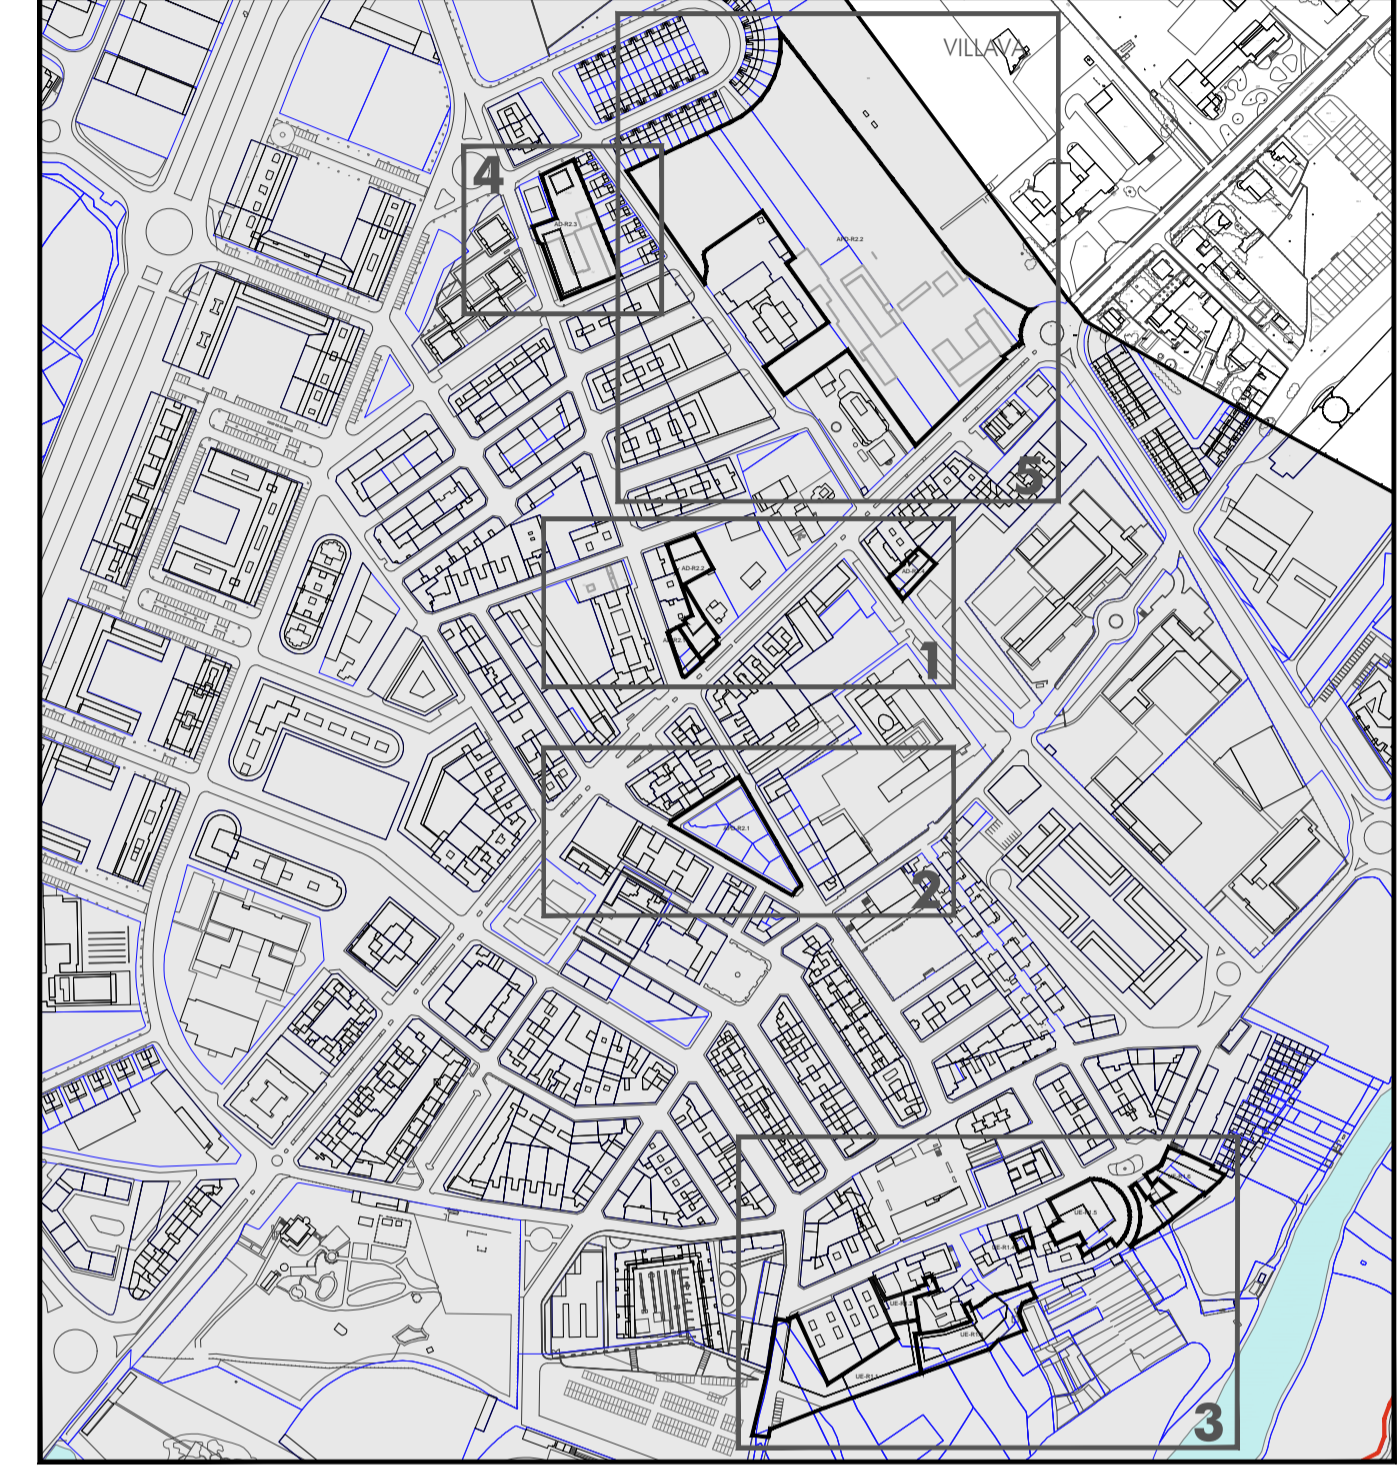

3

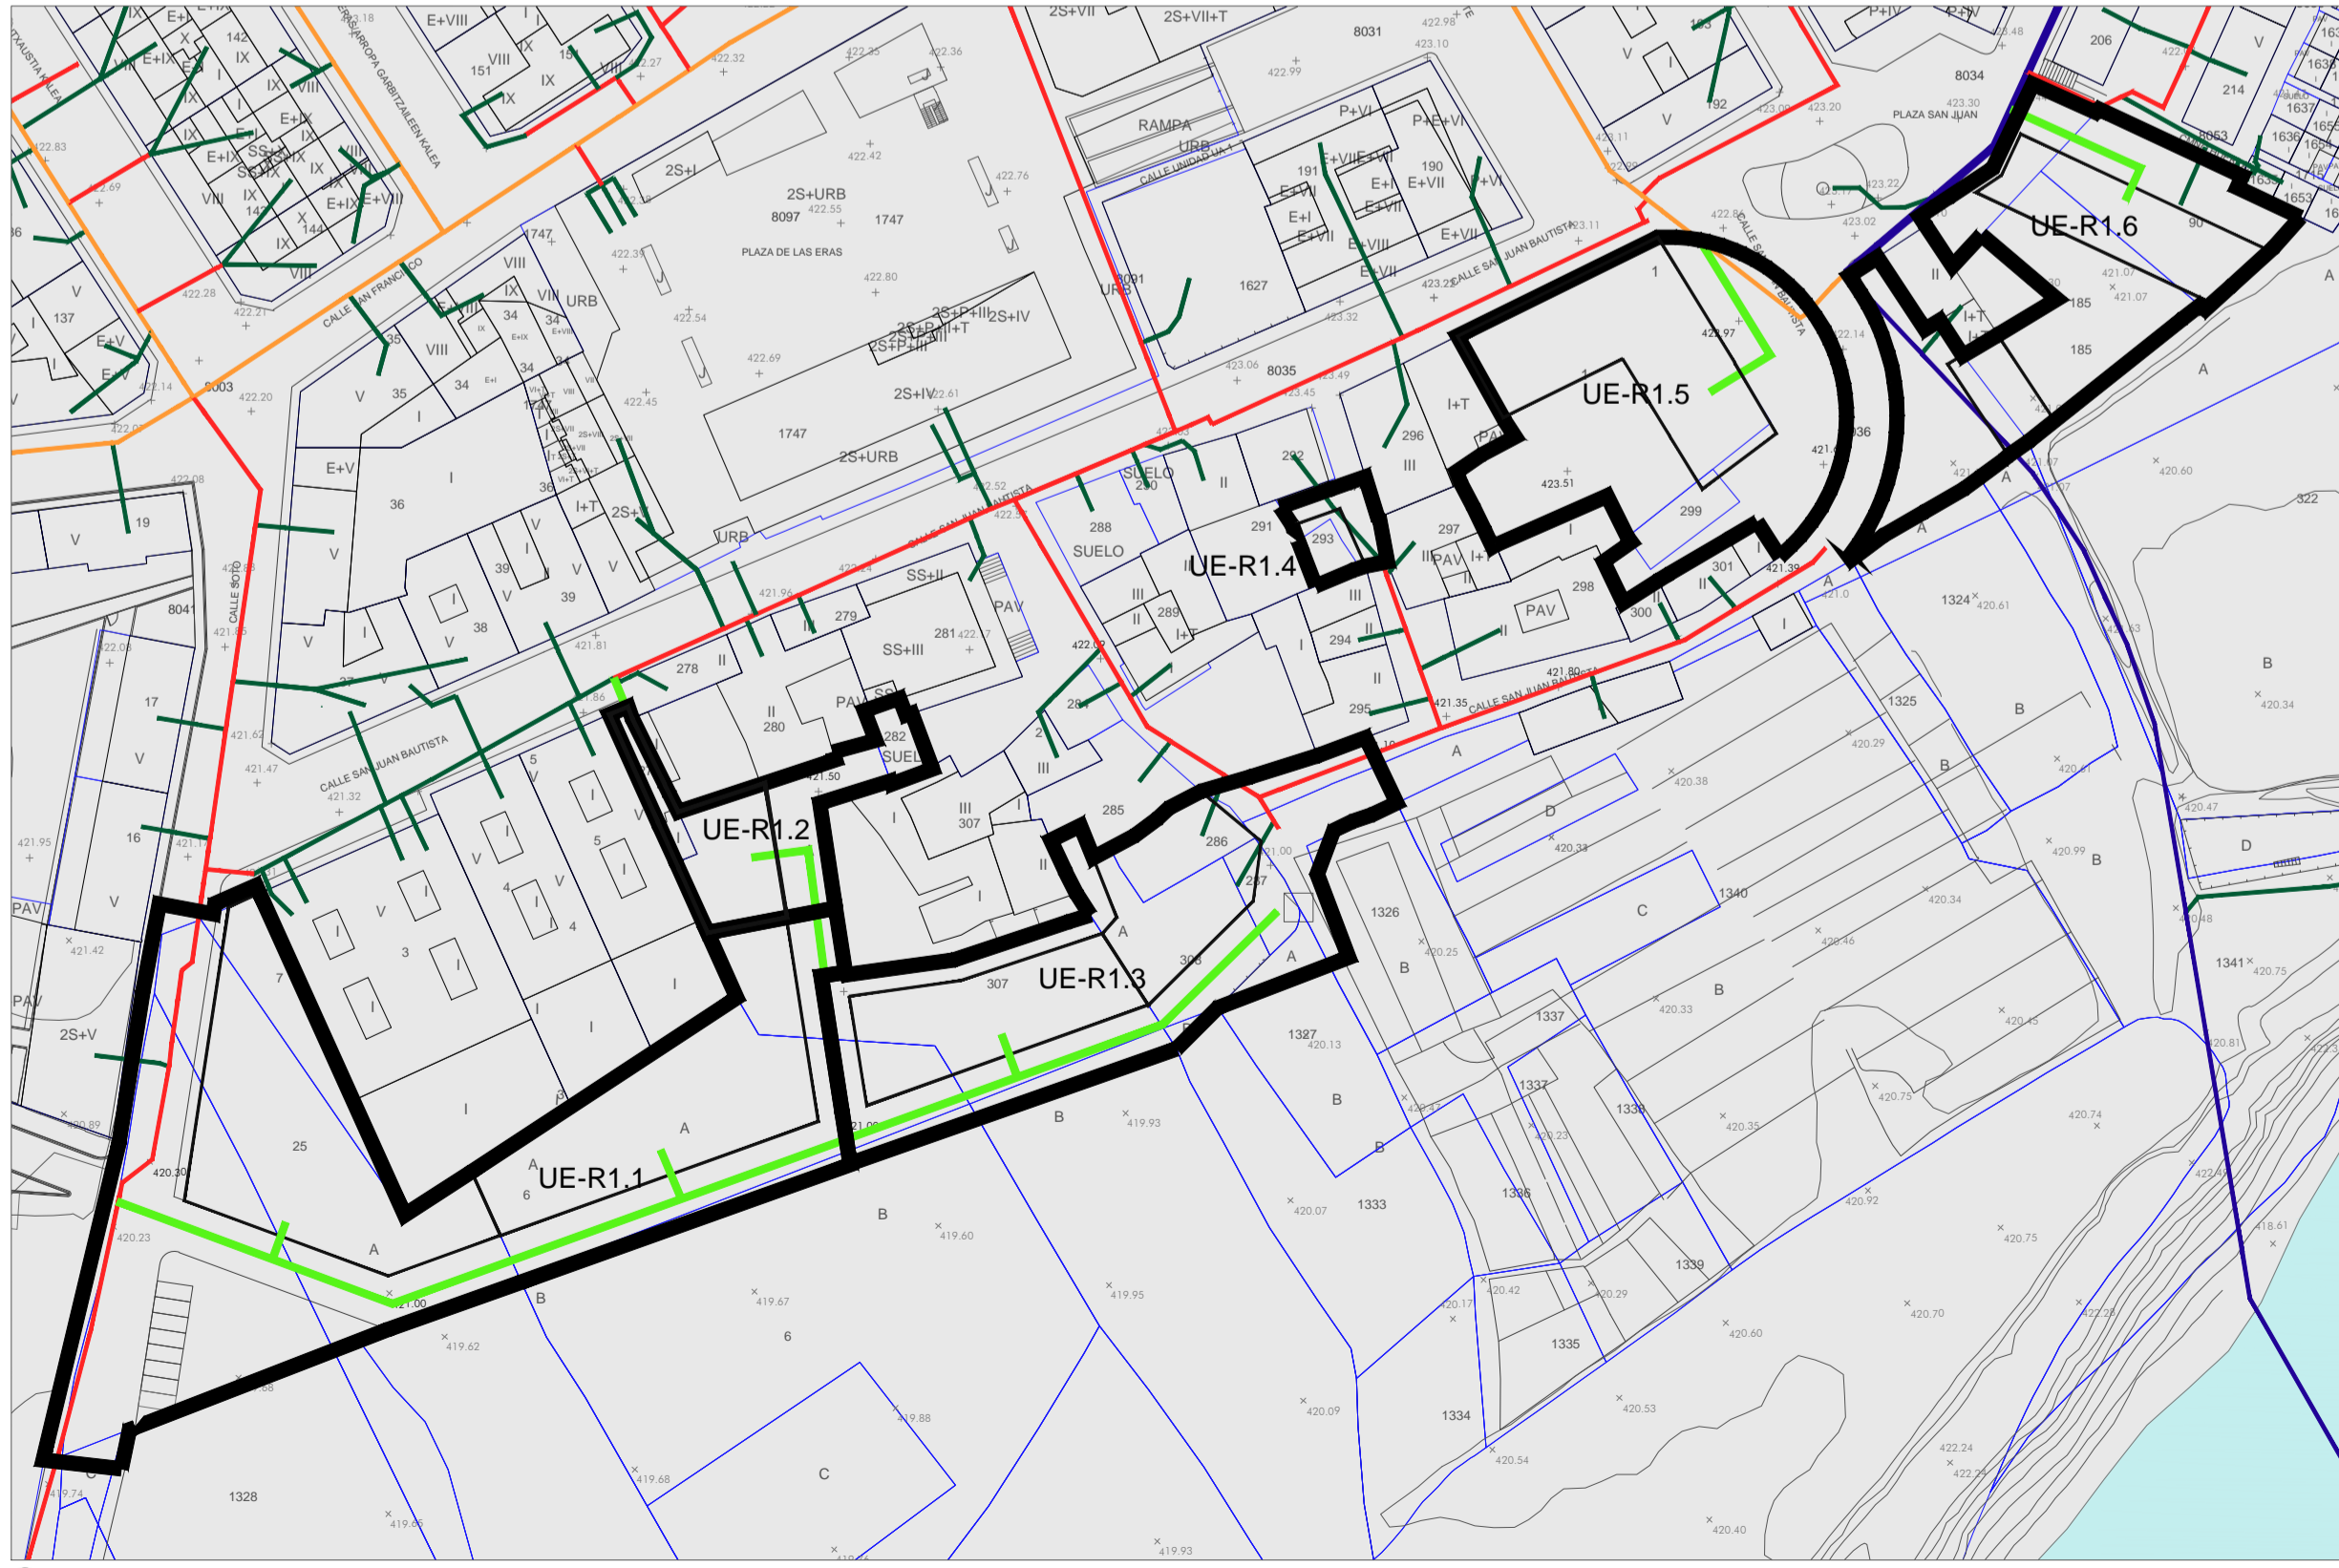

3

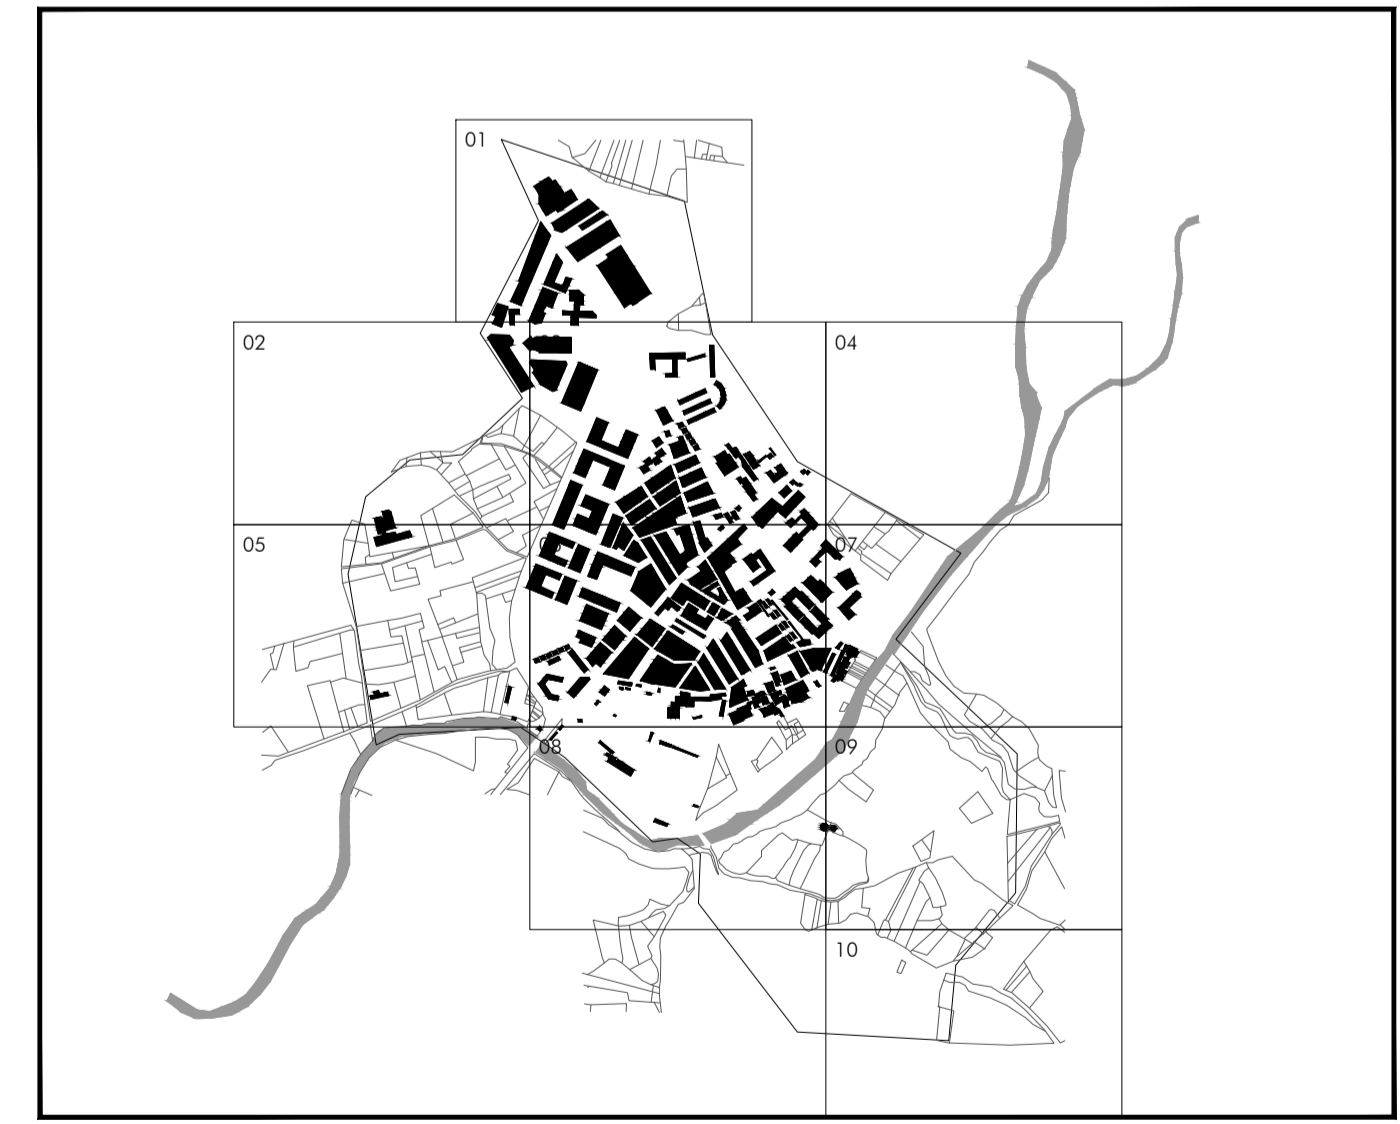

PROYECTO	FECHA	OCTUBRE 2017
PLAN URBANÍSTICO MUNICIPAL DE BURLADA	PLANO Nº	ORD-0.4A
PLANO	REF. CAD	ORD-0.4.1.dwg
ABASTECIMIENTO: CONEXIONES A NUEVAS UE	ESCALA	1:1000
PROPIEDAD	AYUNTAMIENTO DE BURLADA	ORIENTACIÓN
EQUIPO REDACTOR	ARQUITECTOS	PILAR GARDÉ, MARIANO GONZÁLEZ, INMACULADA JIMÉNEZ, JOSÉ LUQUE
ASESOR MEDIOAMBIENTAL	ARQUITECTOS COLABORADORES	JON ASEGUINOLOZA, MIREN PÉREZ, MAIALEN AVIZANDA