



1

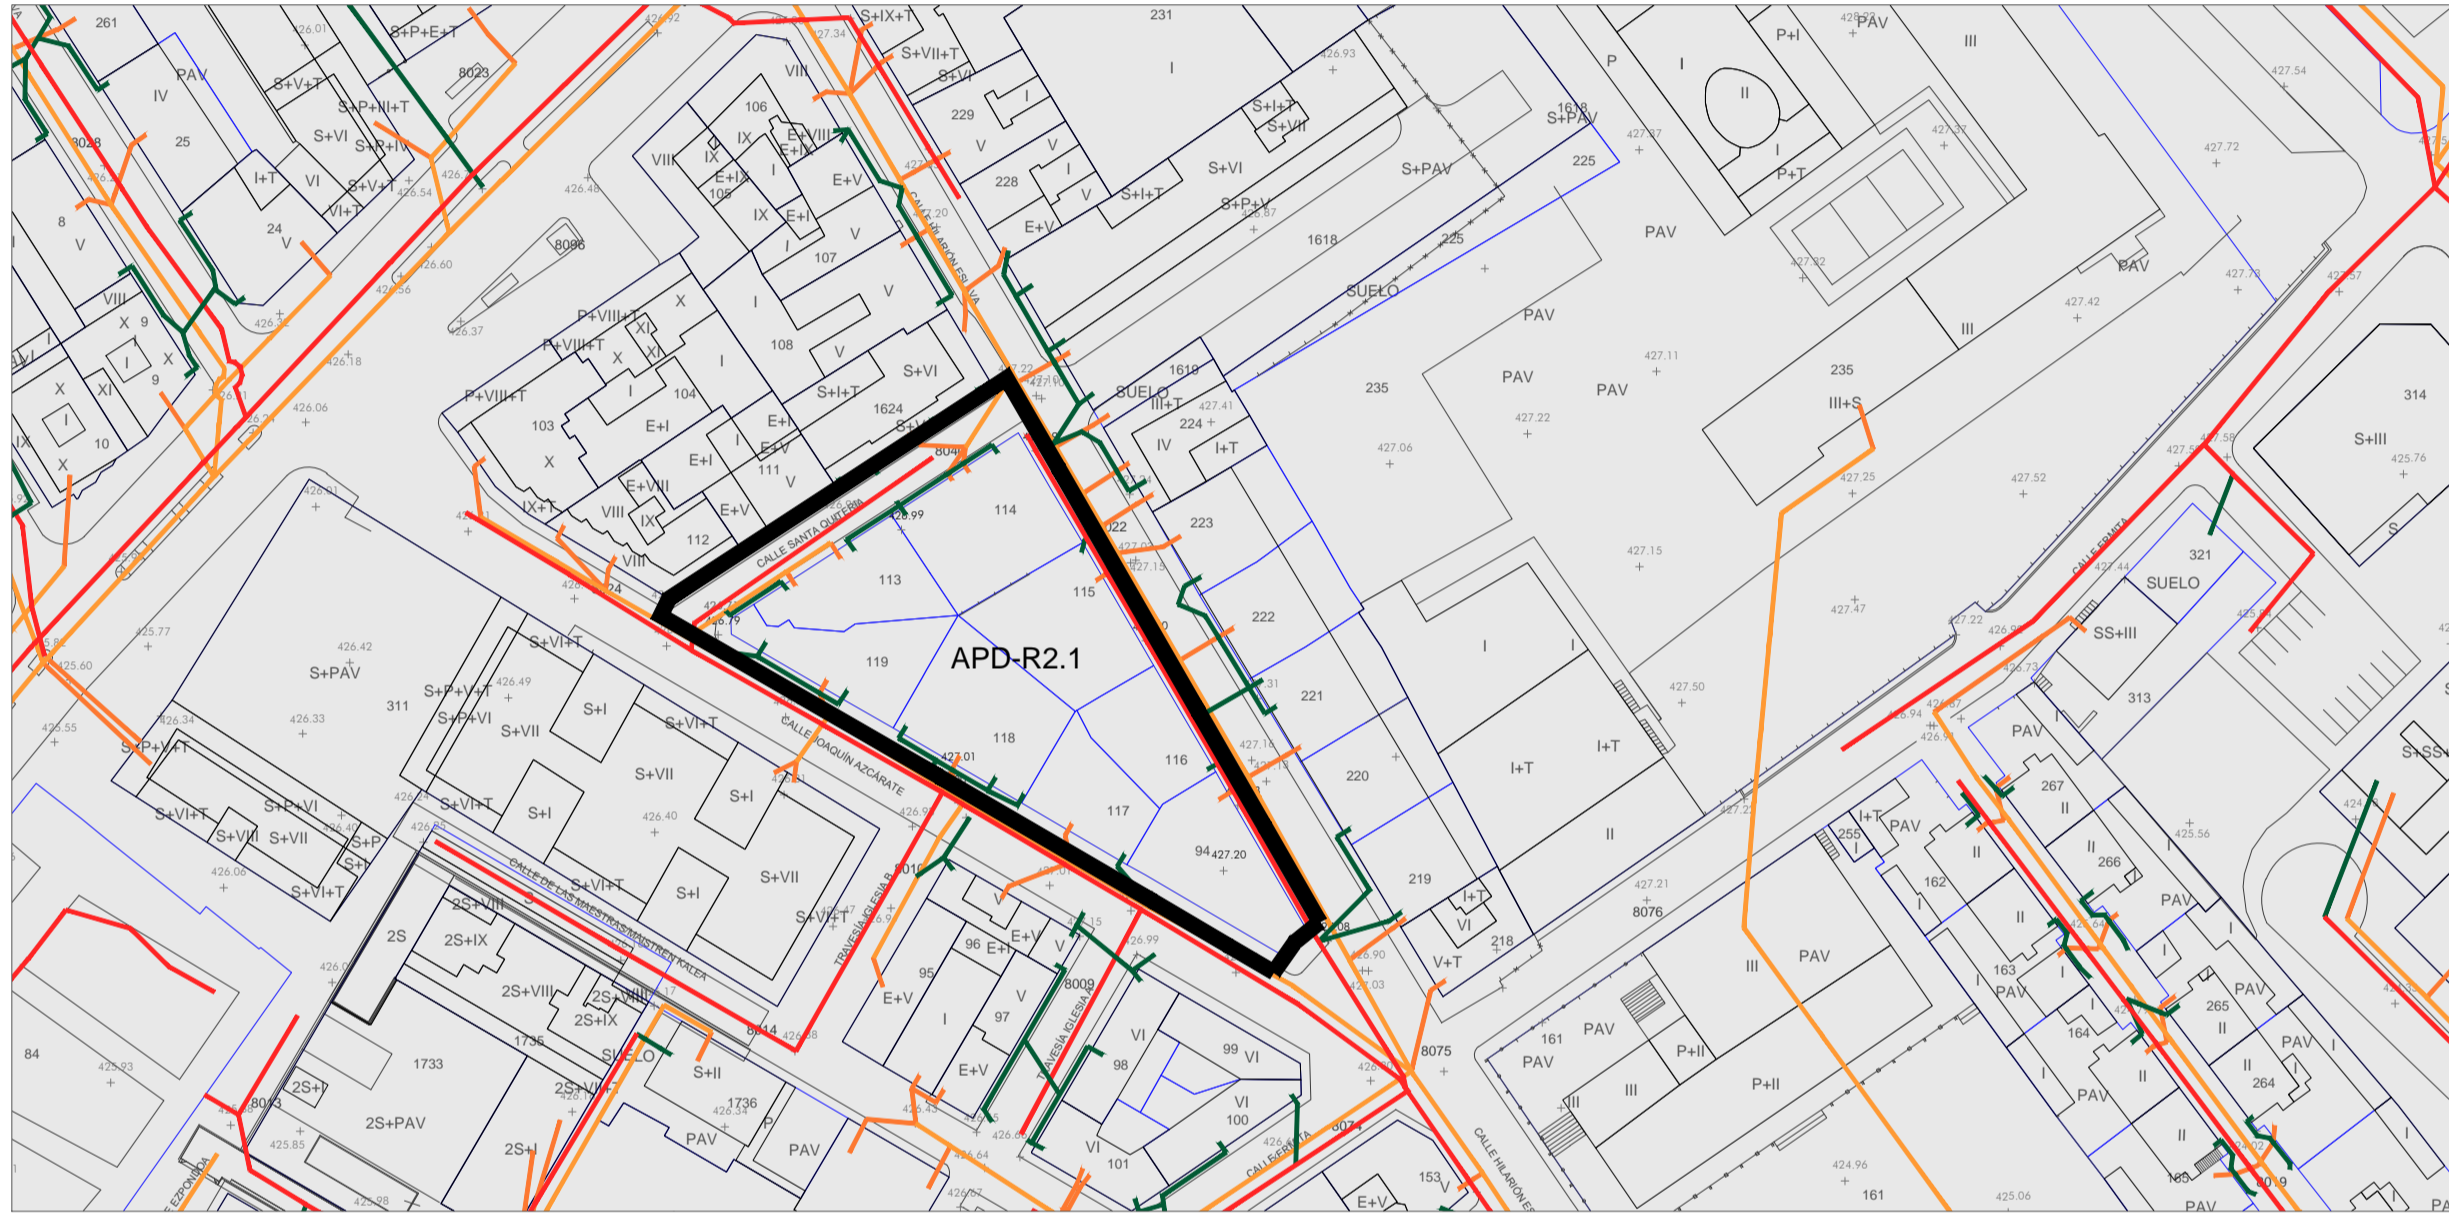


4





2

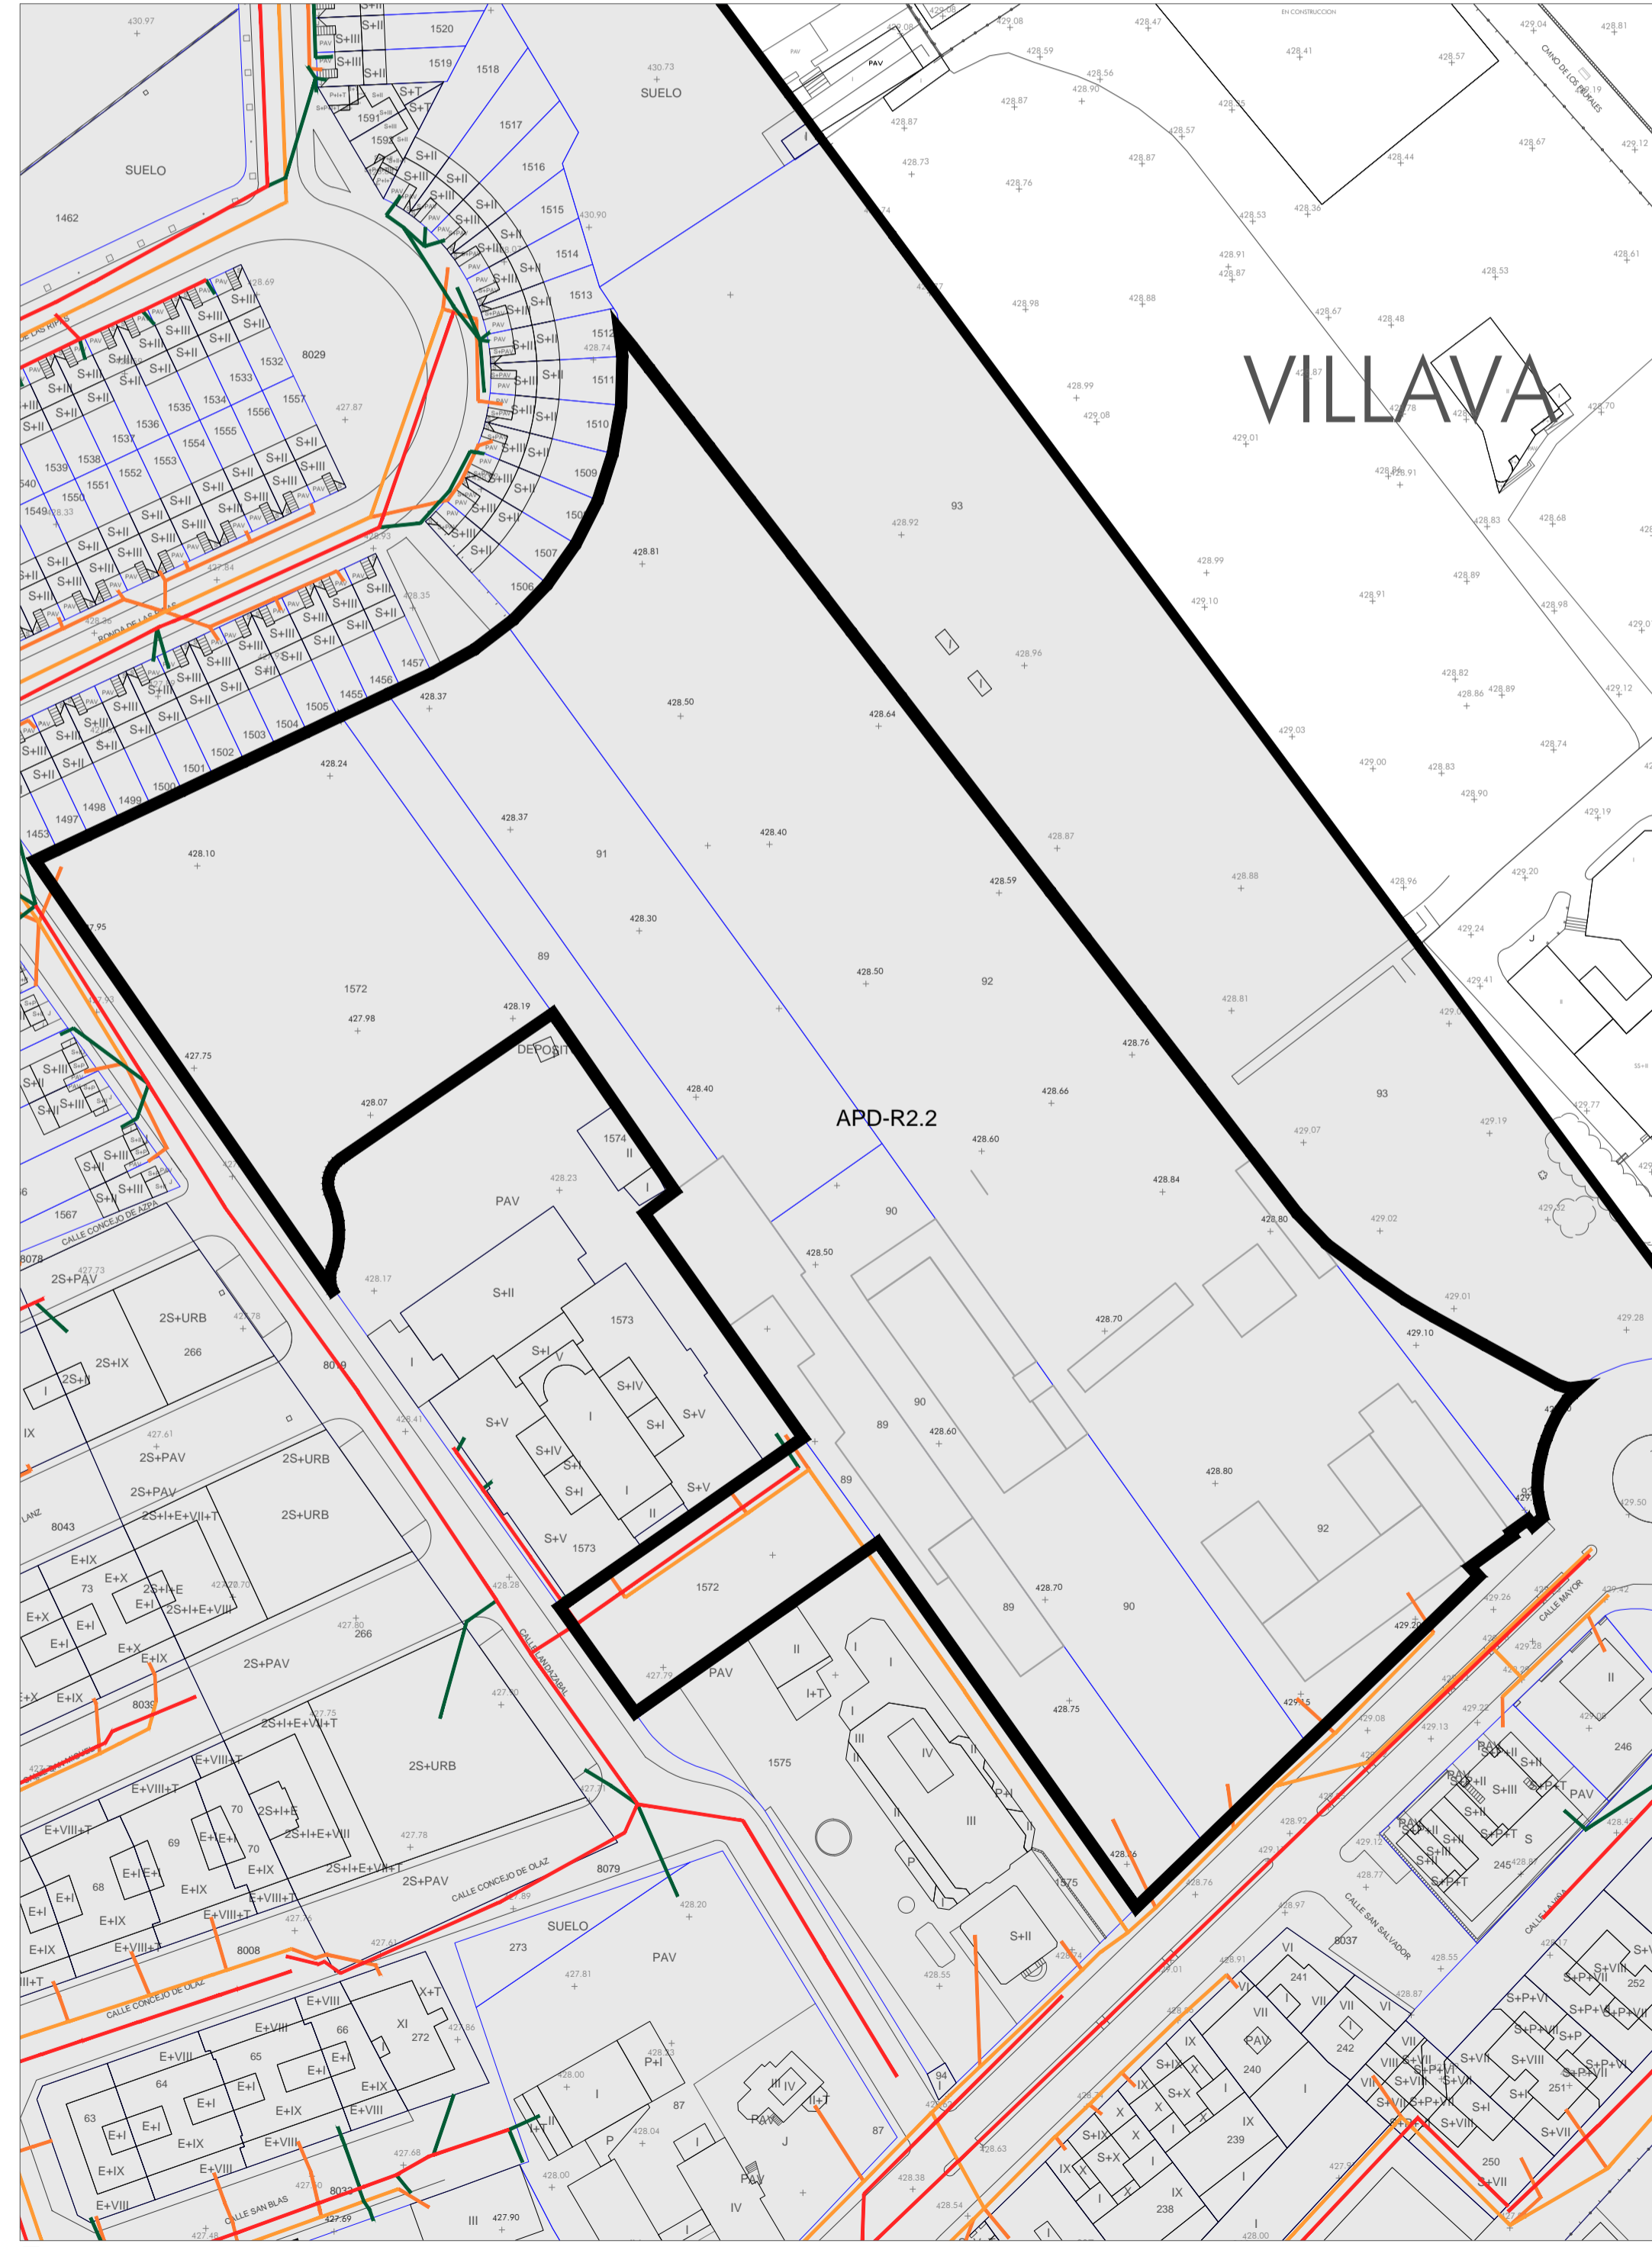

5

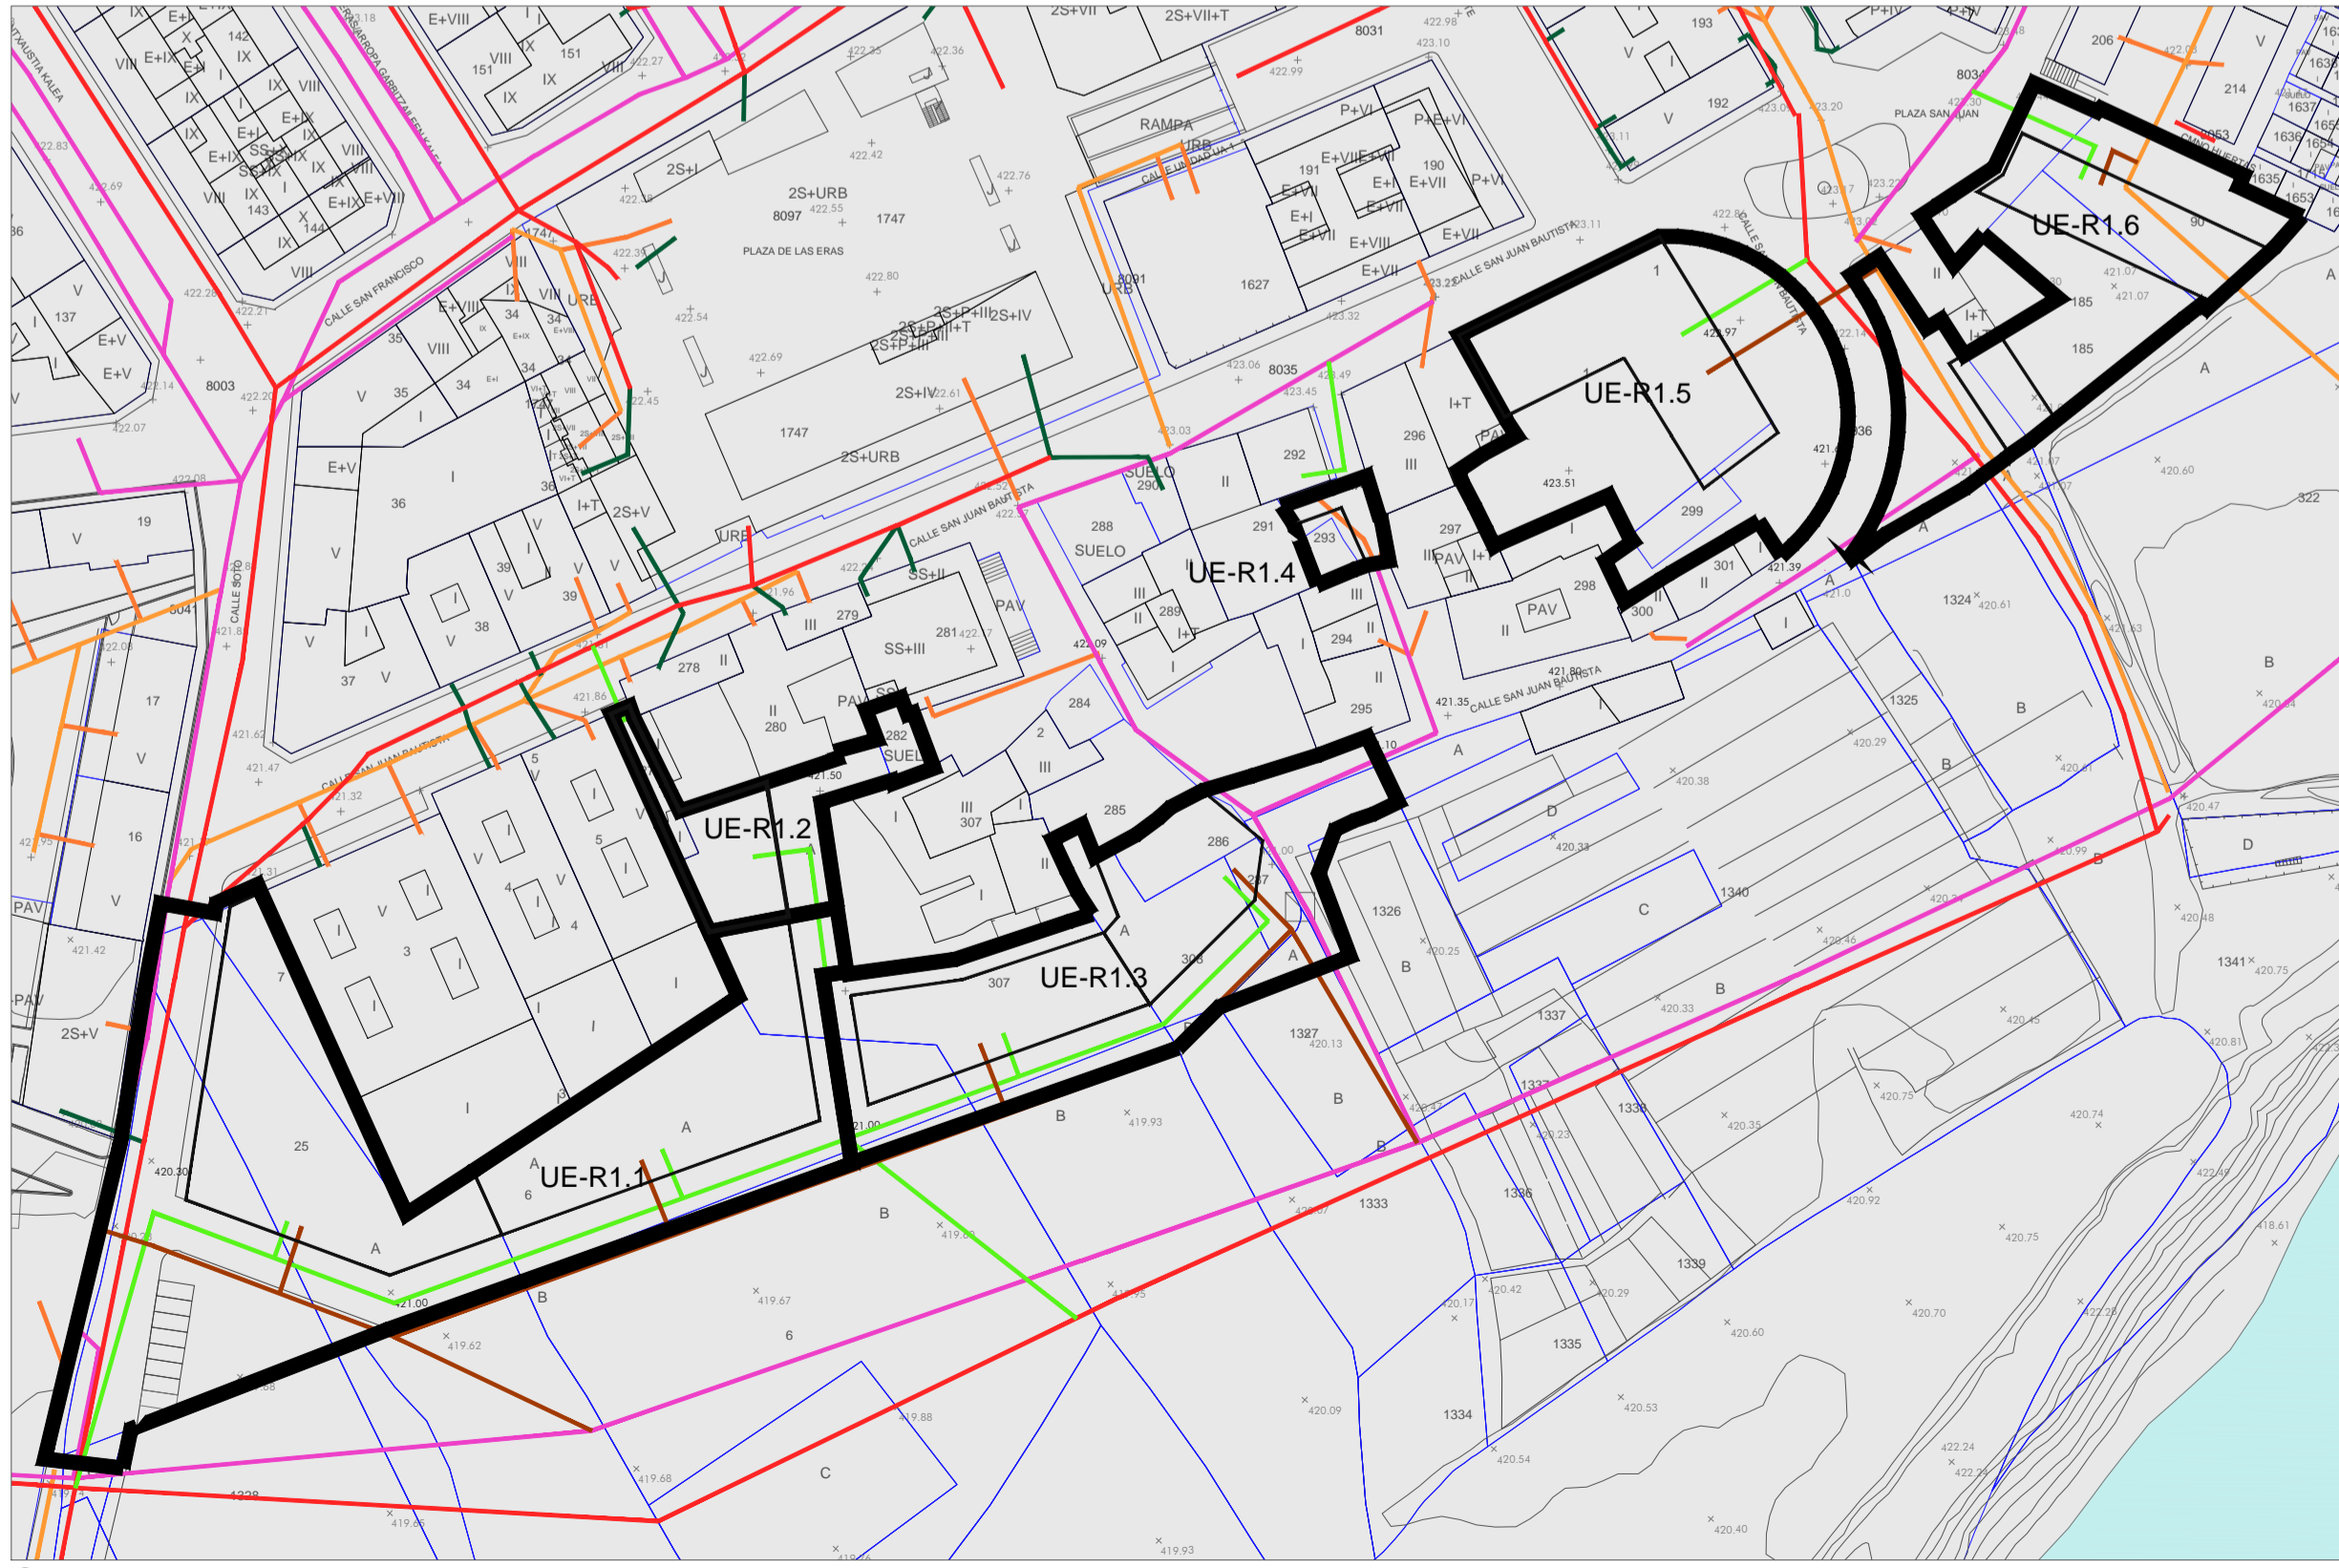

3

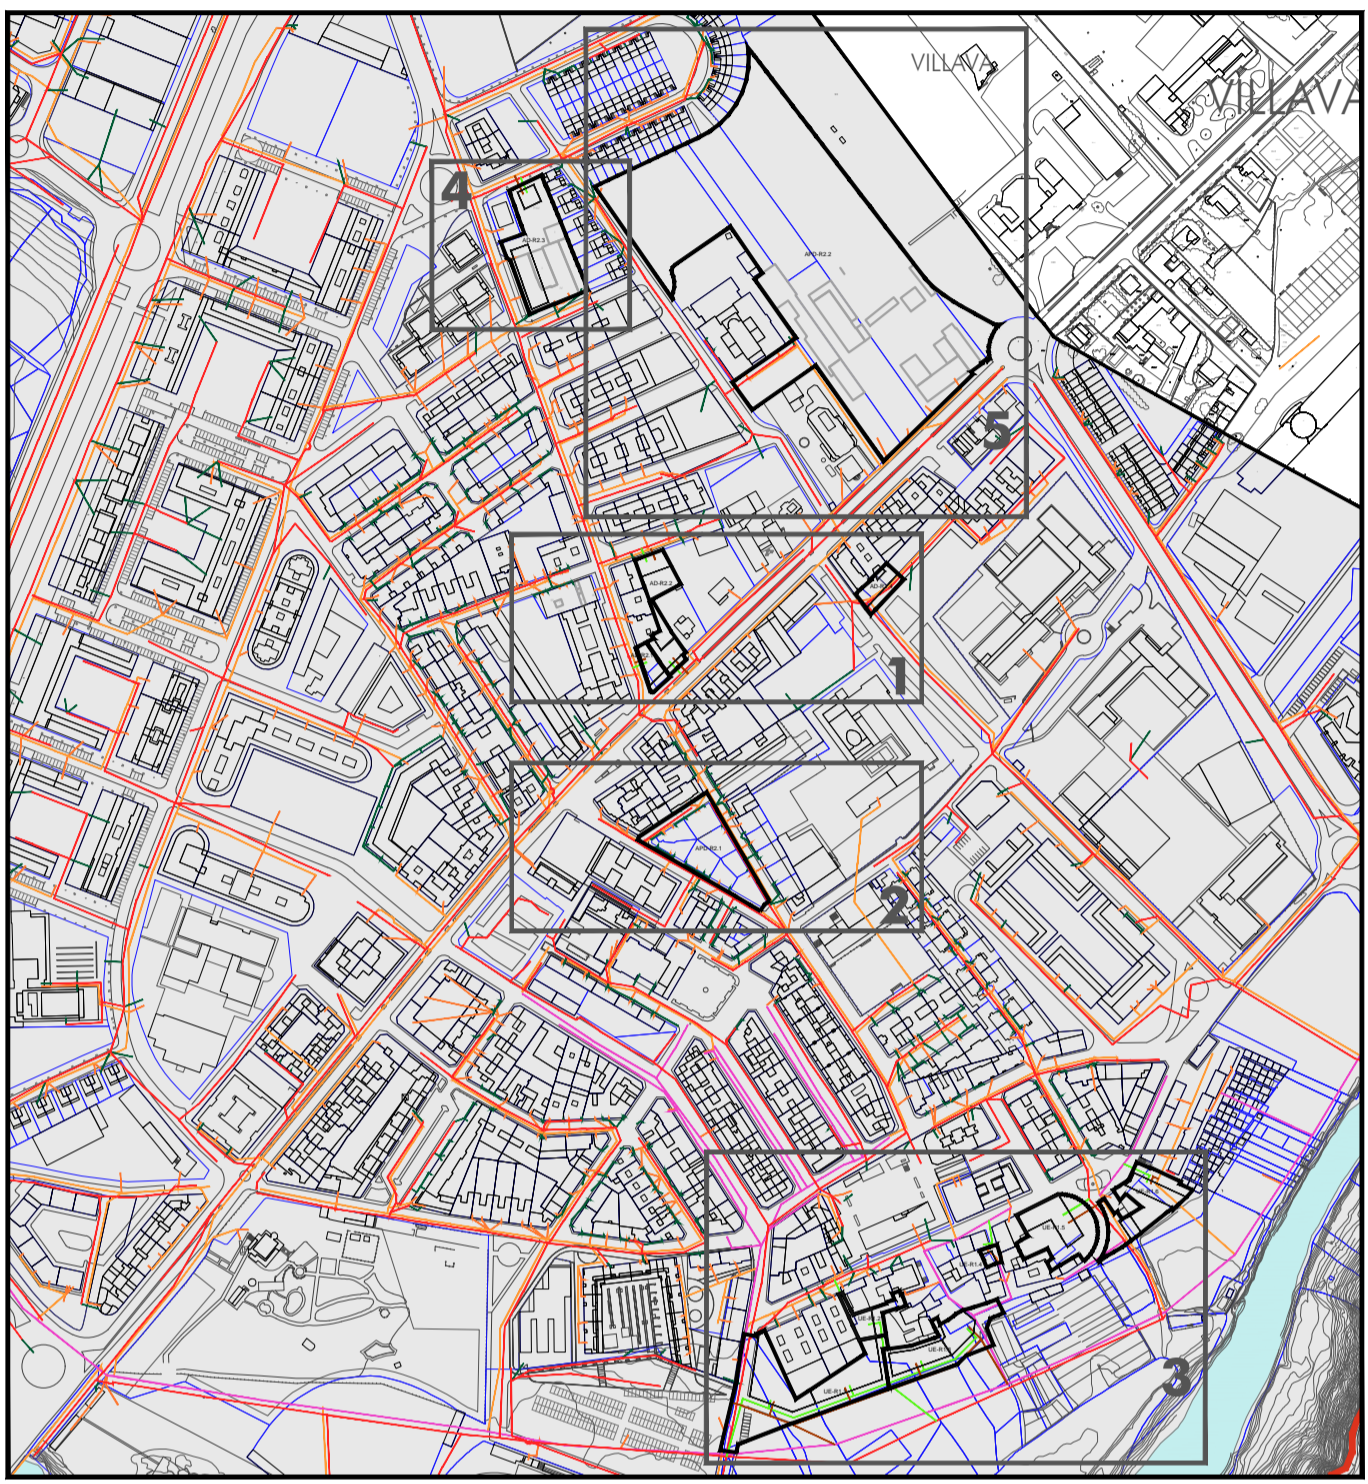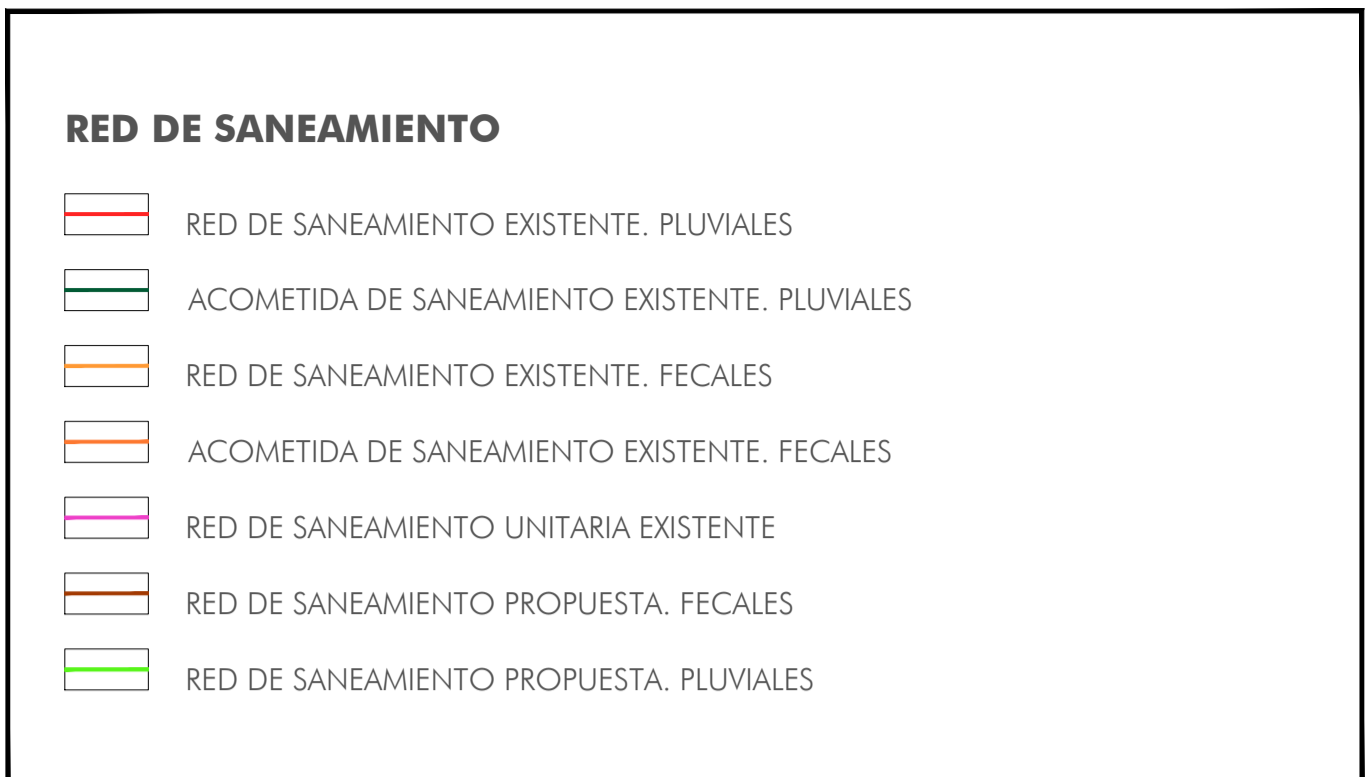

PROYECTO: **PLAN URBANÍSTICO MUNICIPAL DE BURLADA**

FECHA: OCTUBRE 2017

PLANO Nº: **ORD-0.5A**

PLANO: **ORDENACIÓN**

REF. CAD: ORD-0.5.1.dwg

**SANEAMIENTO: CONEXIONES A NUEVAS UE**

ESCALA: 1:1000

ORIENTACIÓN:

PROPIEDAD: AYUNTAMIENTO DE BURLADA

EQUIPO REDACTOR:

ARQUITECTOS: PILAR GARDÉ, MARIANO GONZÁLEZ, INMACULADA JIMÉNEZ, JOSÉ LUQUE

ASESOR MEDIOAMBIENTAL: JON ASEGUINOLOAZA

ARQUITECTOS COLABORADORES: MIREN PÉREZ, MAIALEN AVIZANDA