

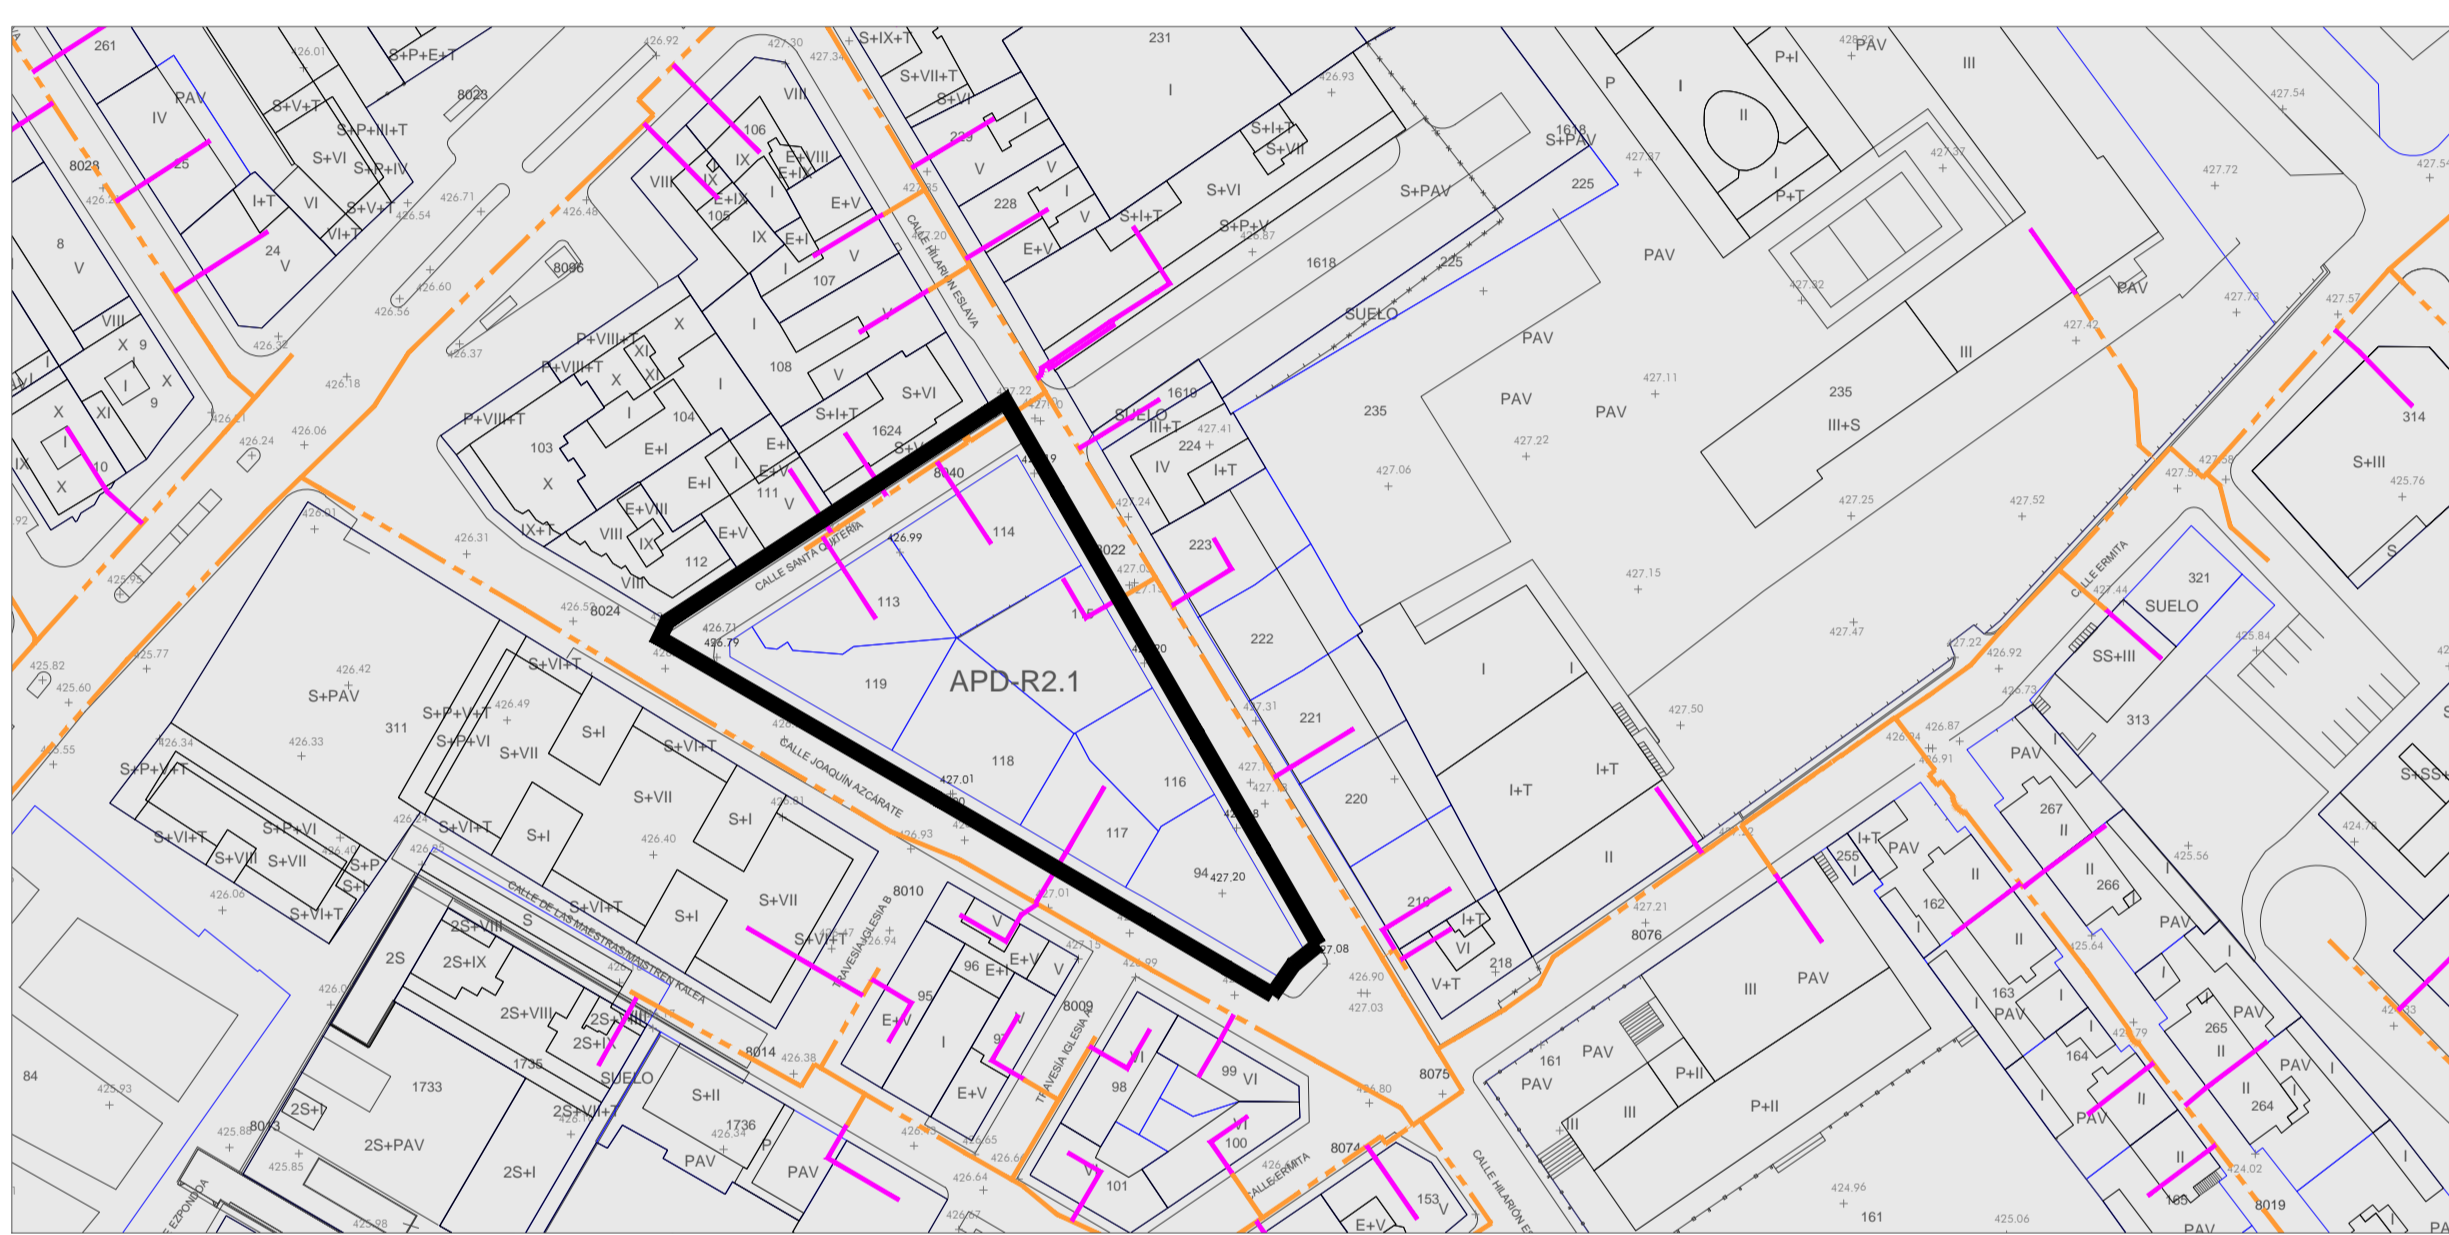



1

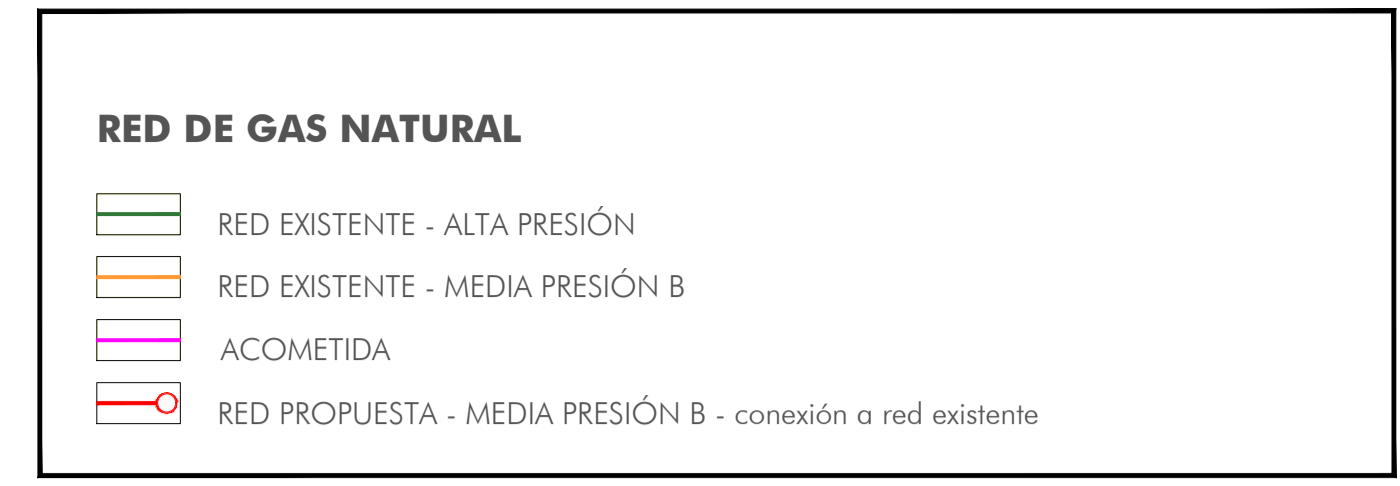



2

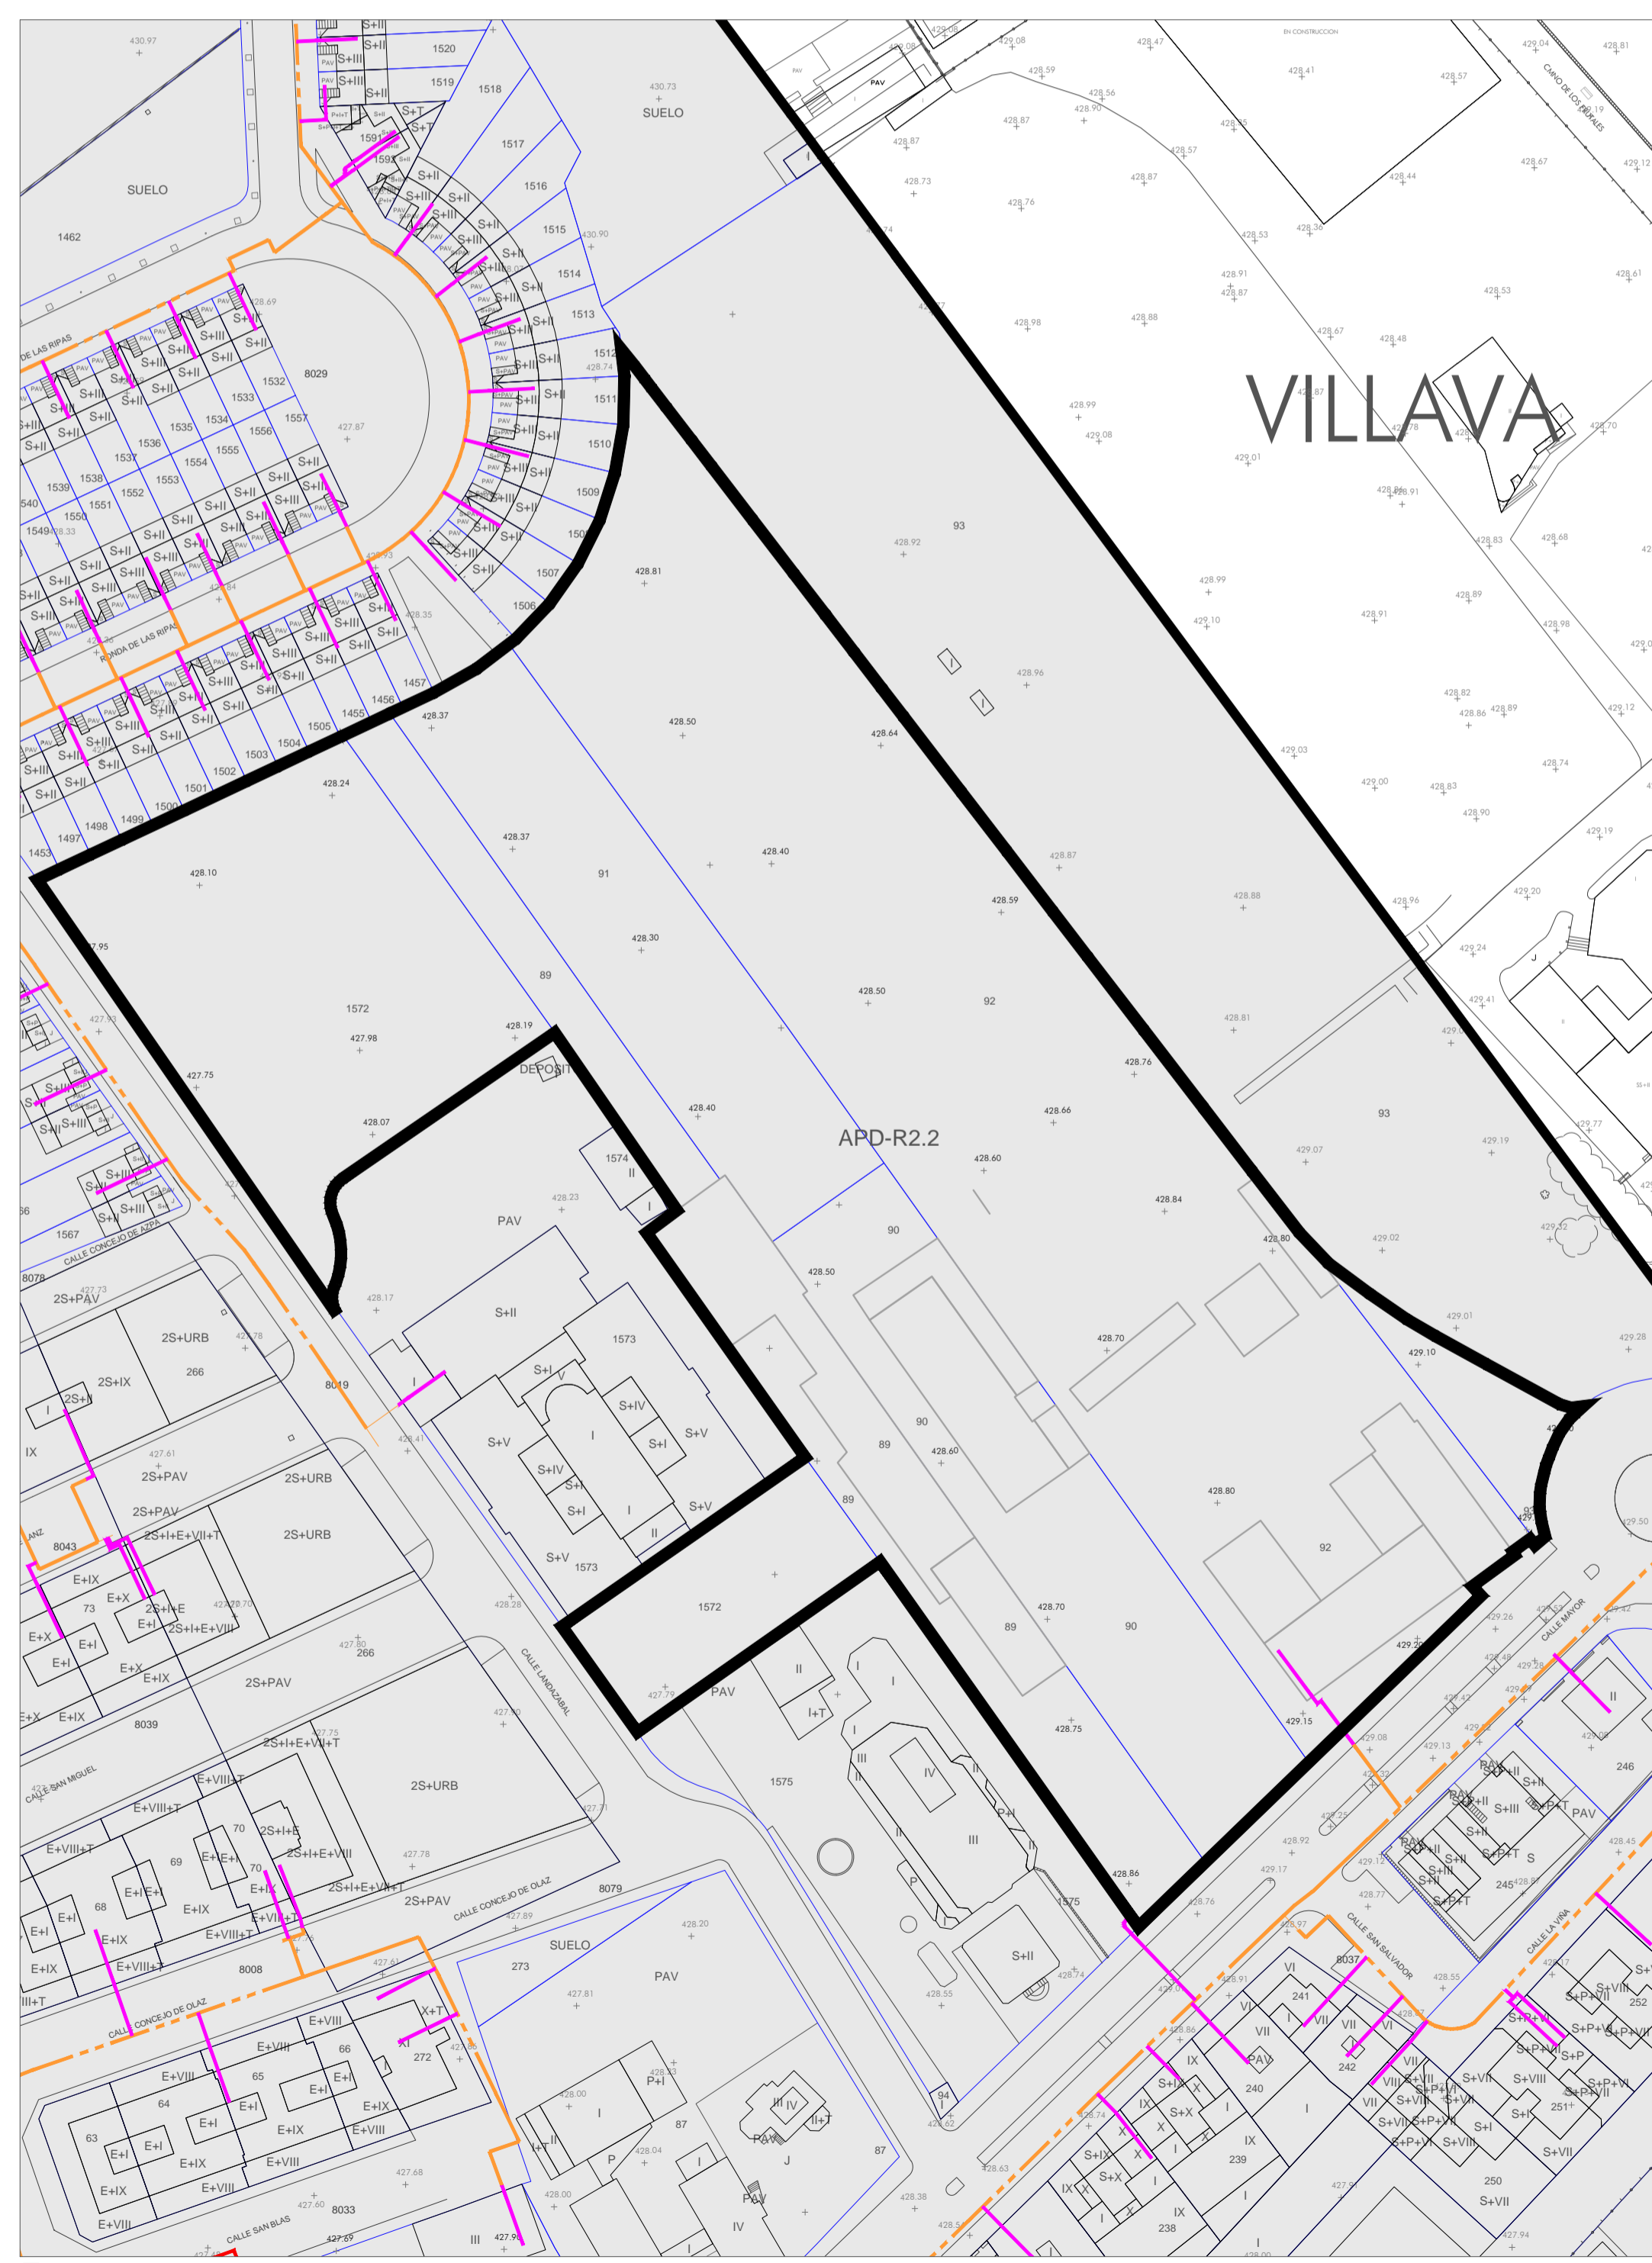

5

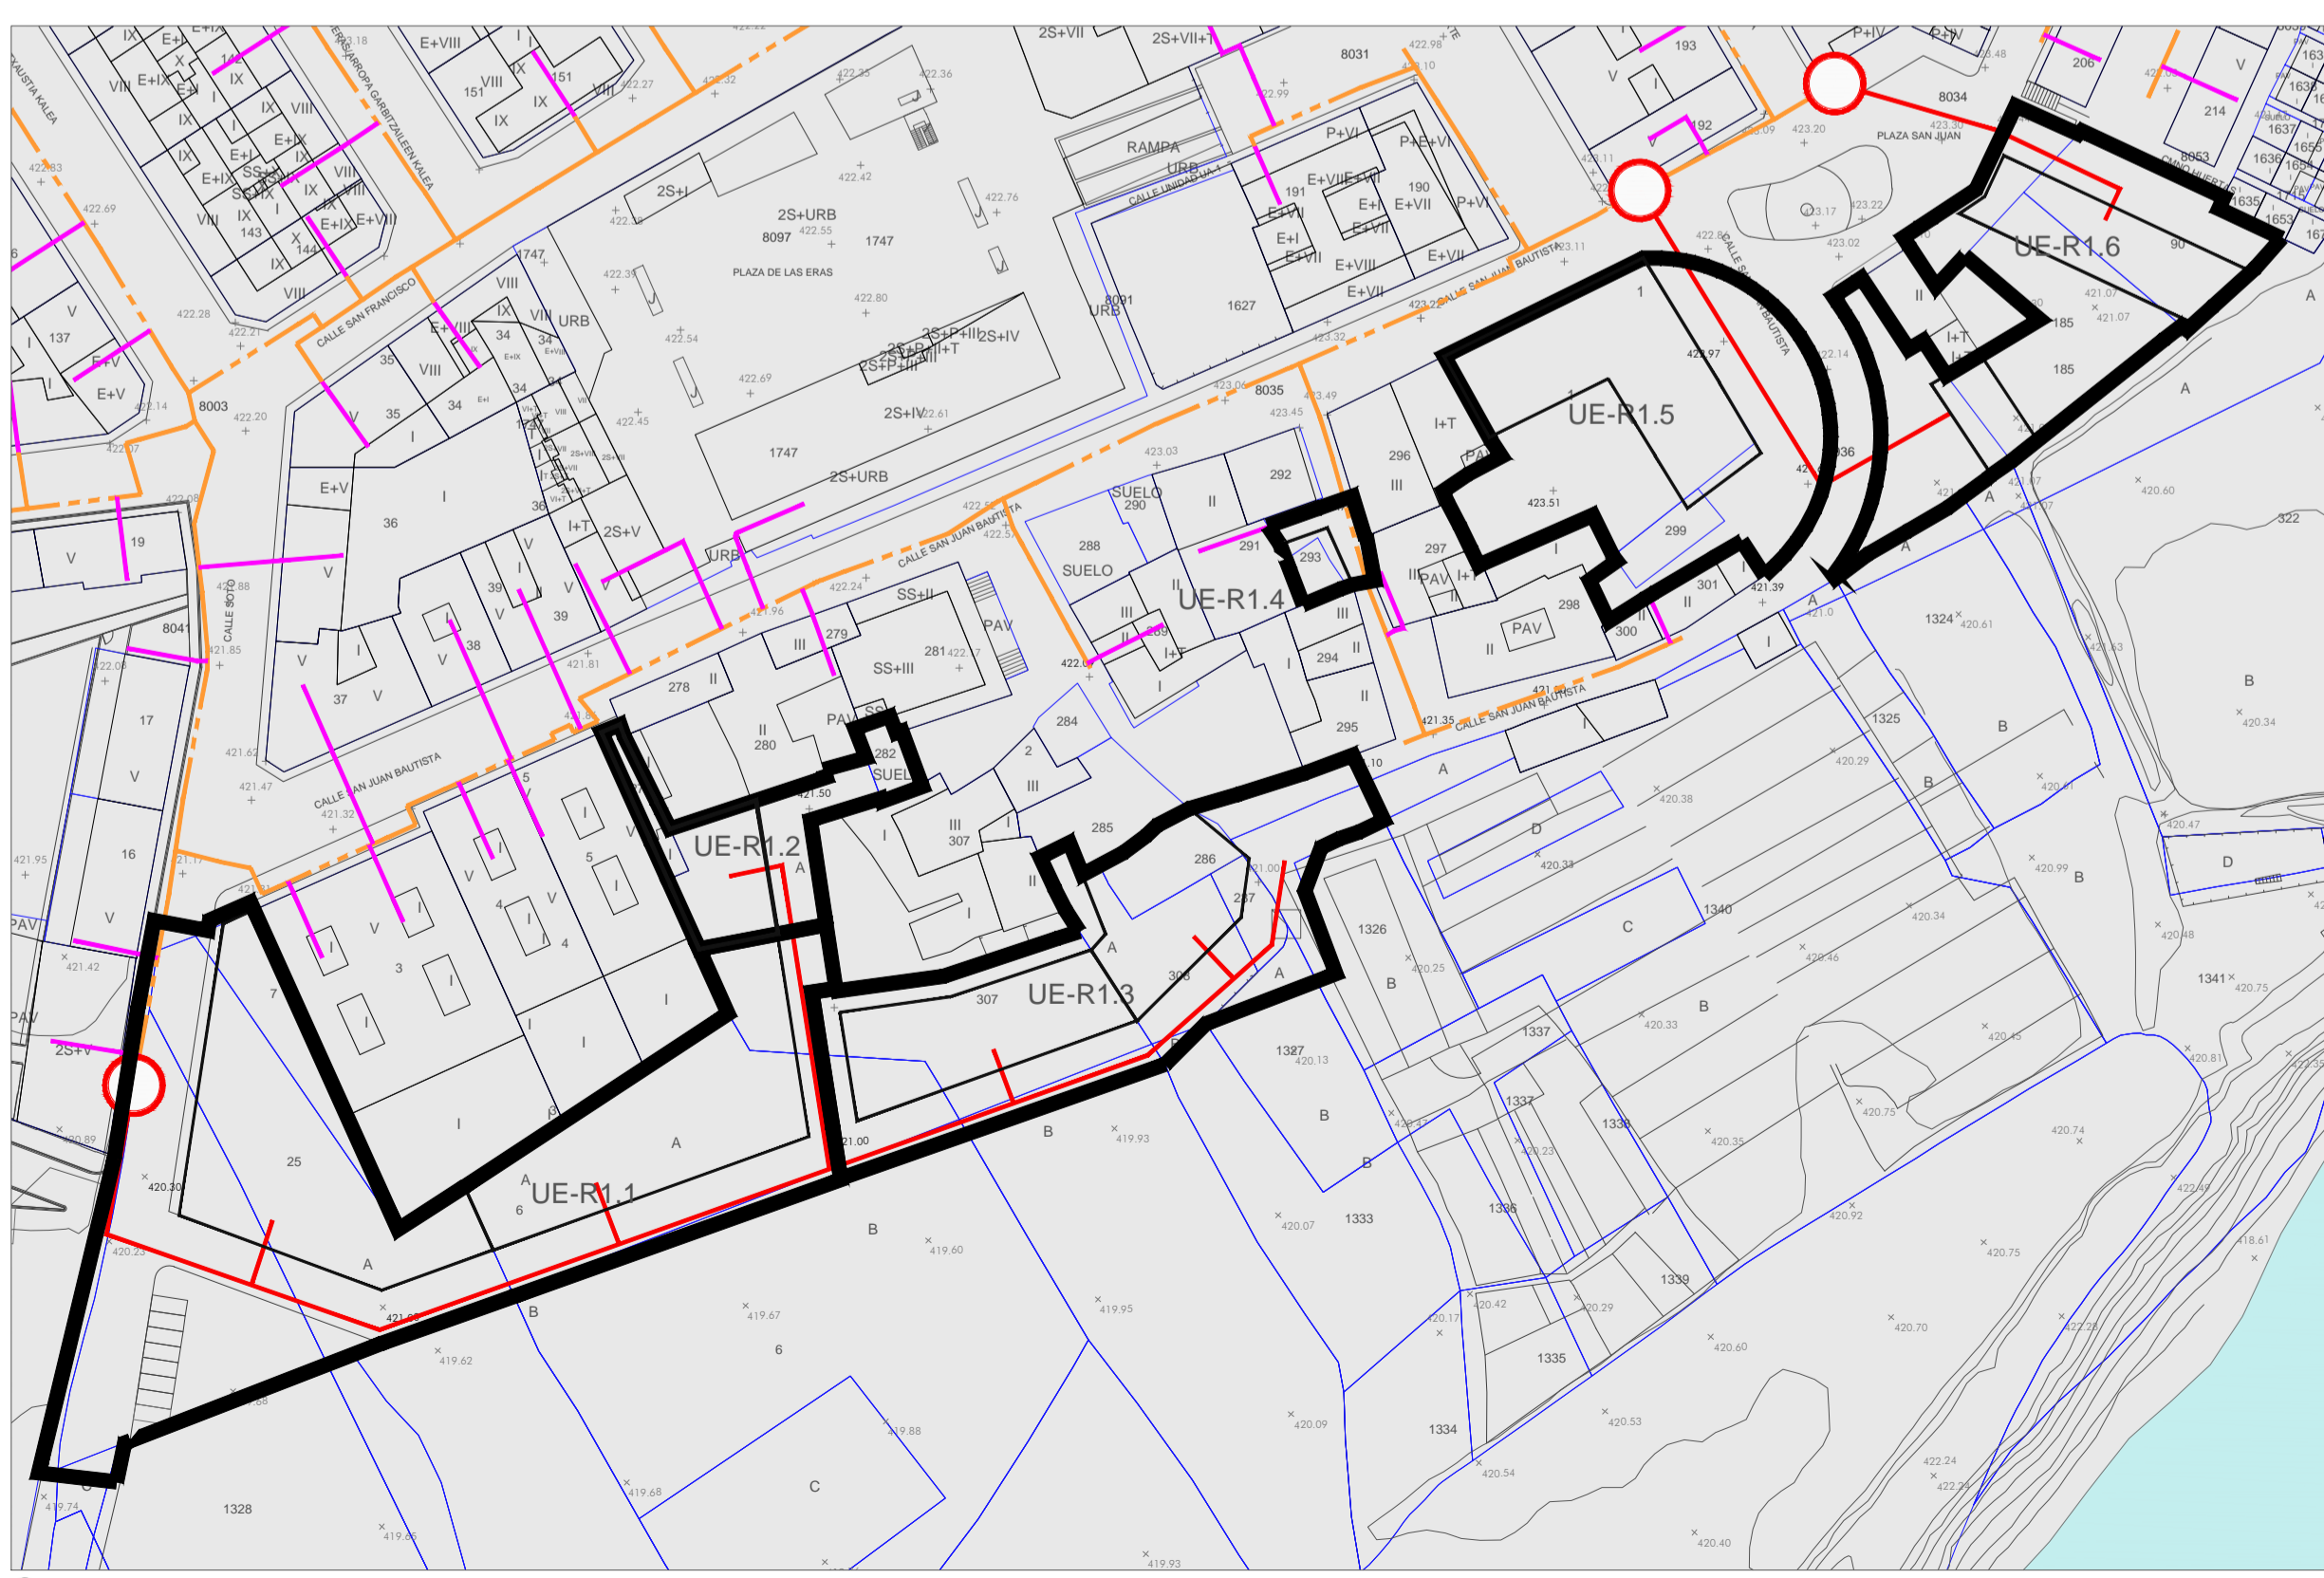

3

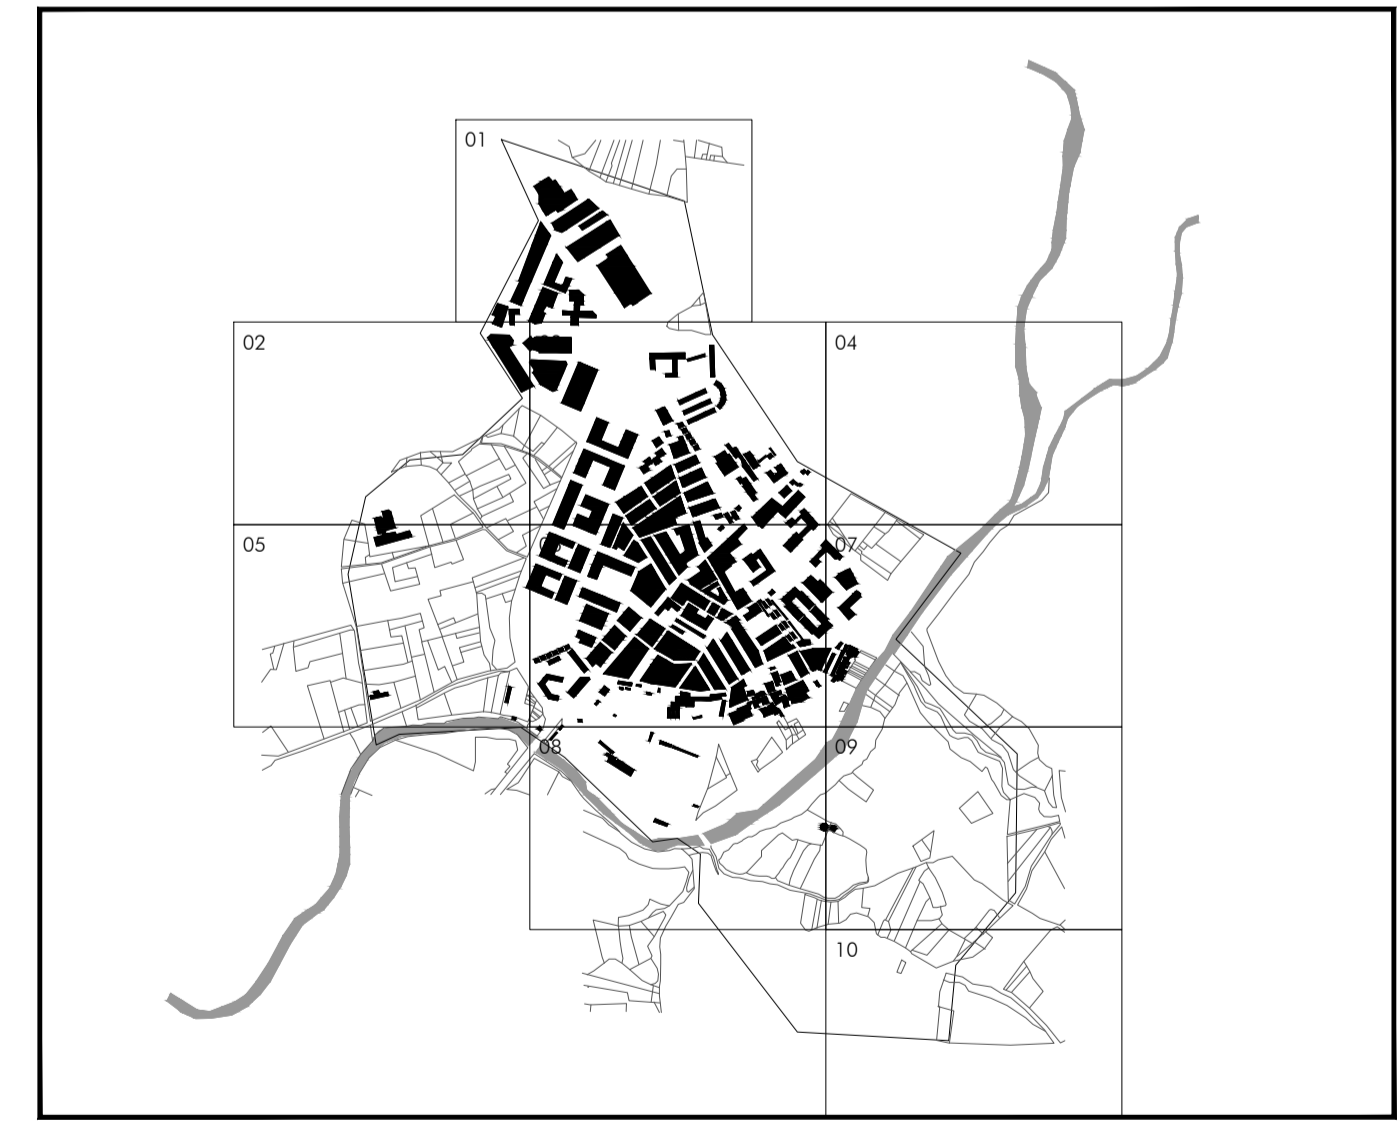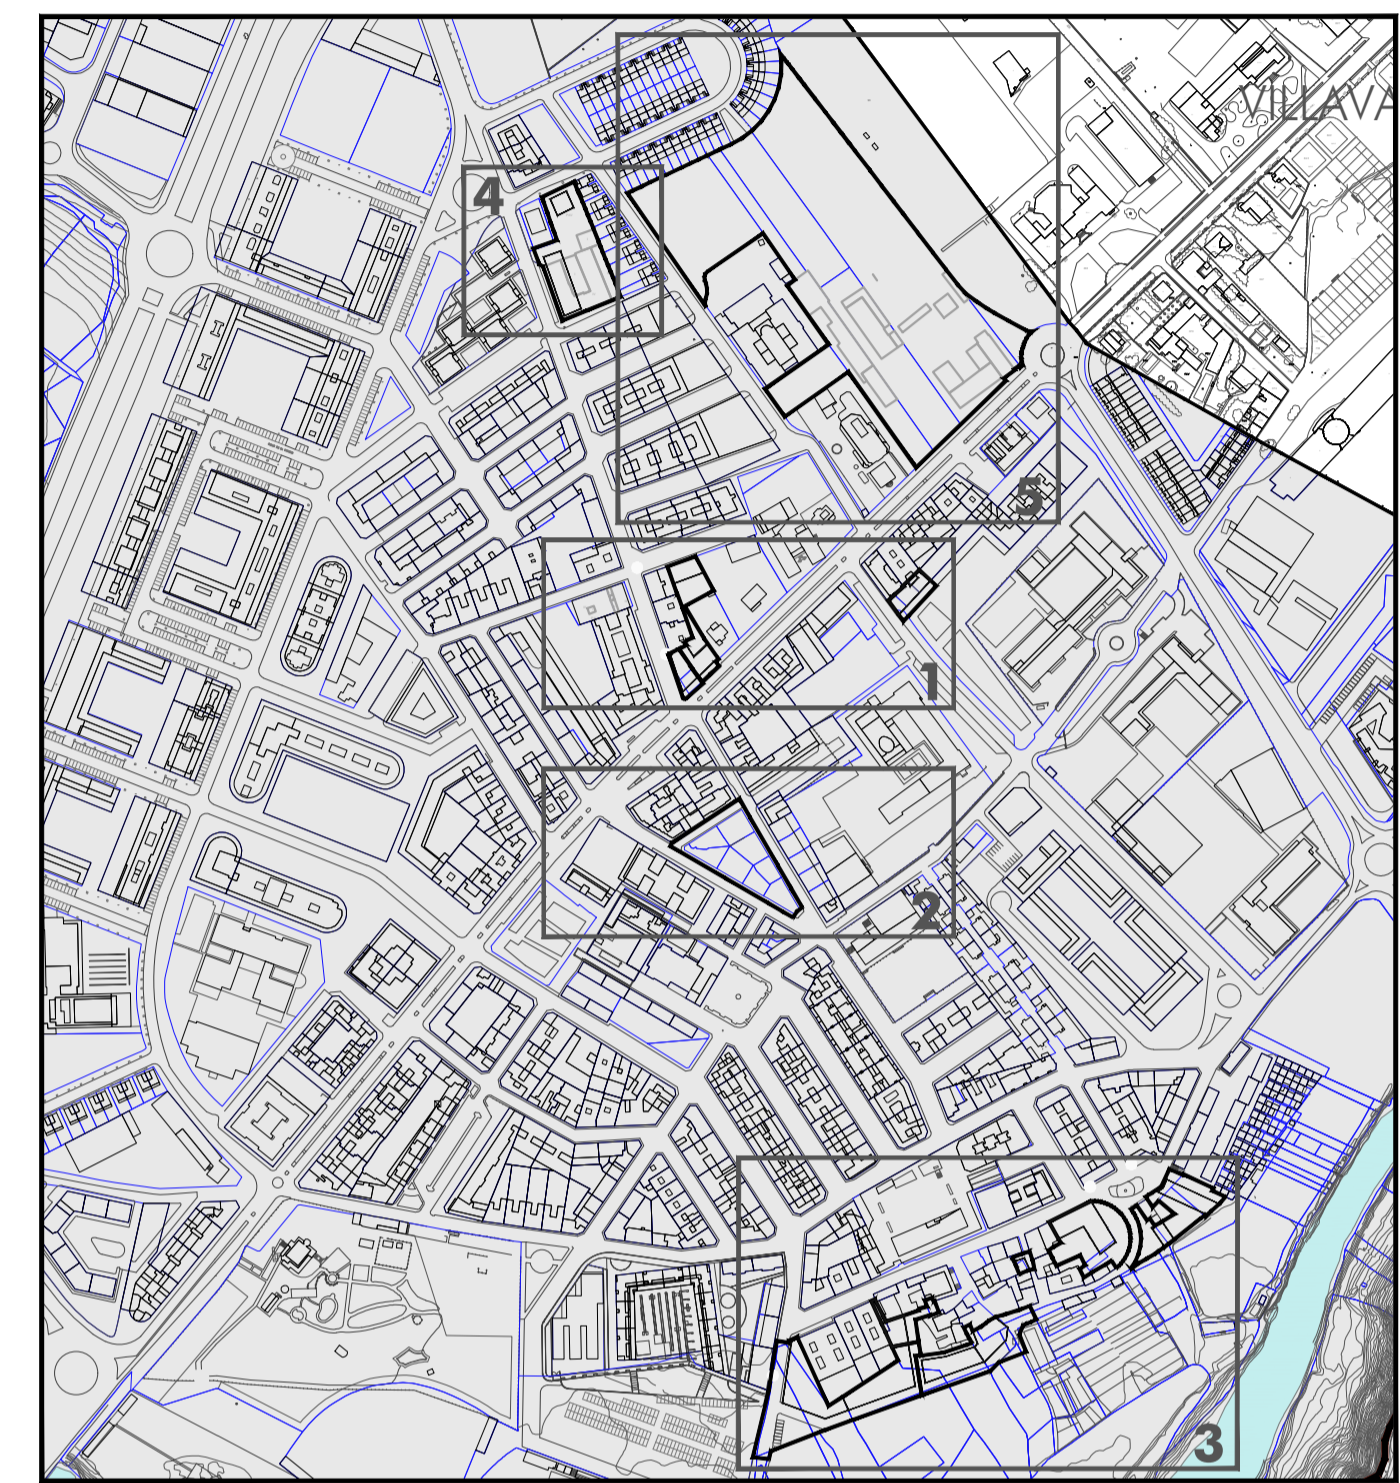

PROYECTO	FECHA	OCTUBRE 2017
PLAN URBANÍSTICO MUNICIPAL DE BURLADA	PLANO Nº	ORD-0.7A
PLANO	REF. CAD	ORD-0.7.1.dwg
GAS: CONEXIONES A NUEVAS UE	ESCALA	1:1000
PROPIEDAD	AYUNTAMIENTO DE BURLADA	ORIENTACIÓN
EQUIPO REDACTOR	ARQUITECTOS COLABORADORES	PIJAR GARDE, MARIANO GONZÁLEZ, INMACULADA JIMÉNEZ, JOSÉ LUCUE, JON ASEGUINOLOZA, MIREN PÉREZ, MAIALEN AVIZANDA